


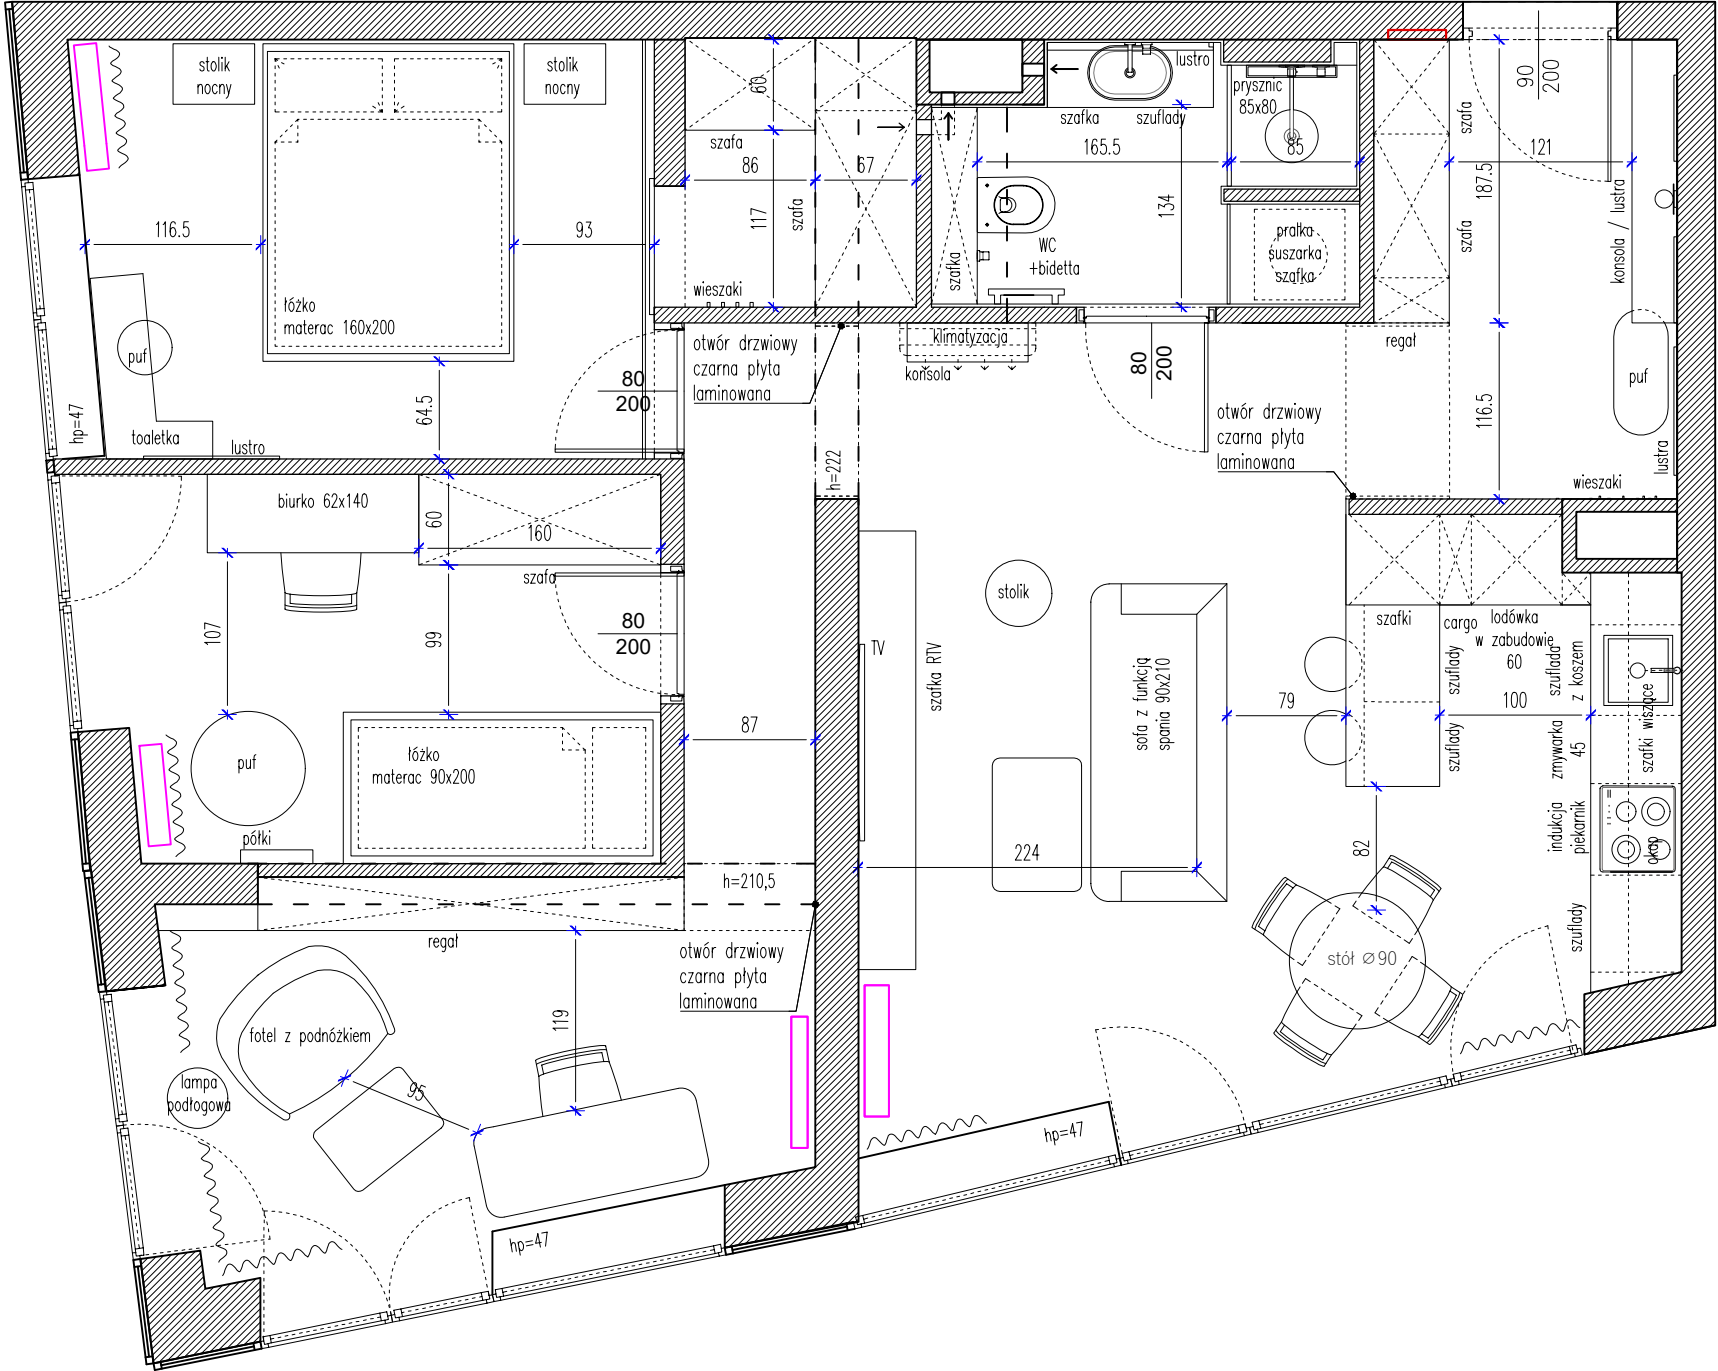

WAŻNE INFORMACJE:

H=261

Rysunki mają charakter poglądowy.
Wszystkie wymiary należy sprawdzić w naturze.

PRACOWNIA PROJEKTOWA MAGU
mgr inż. arch. Magdalena Znamierowska

+48 739 902 361

PROJEKTANT
mgr inż. arch. Magdalena Znamierowska
kontakt.magu@gmail.com

RYSOBNIK

INWESTOR
Imię i Nazwisko

ADRES
Miasto


SKALA / FORMAT
1:50 / A3

DATA
02.2026

NUMER RYSUNKU
01

TYTUŁ RYSUNKU
UKŁAD FUNKCJONALNY

LEGENDA:

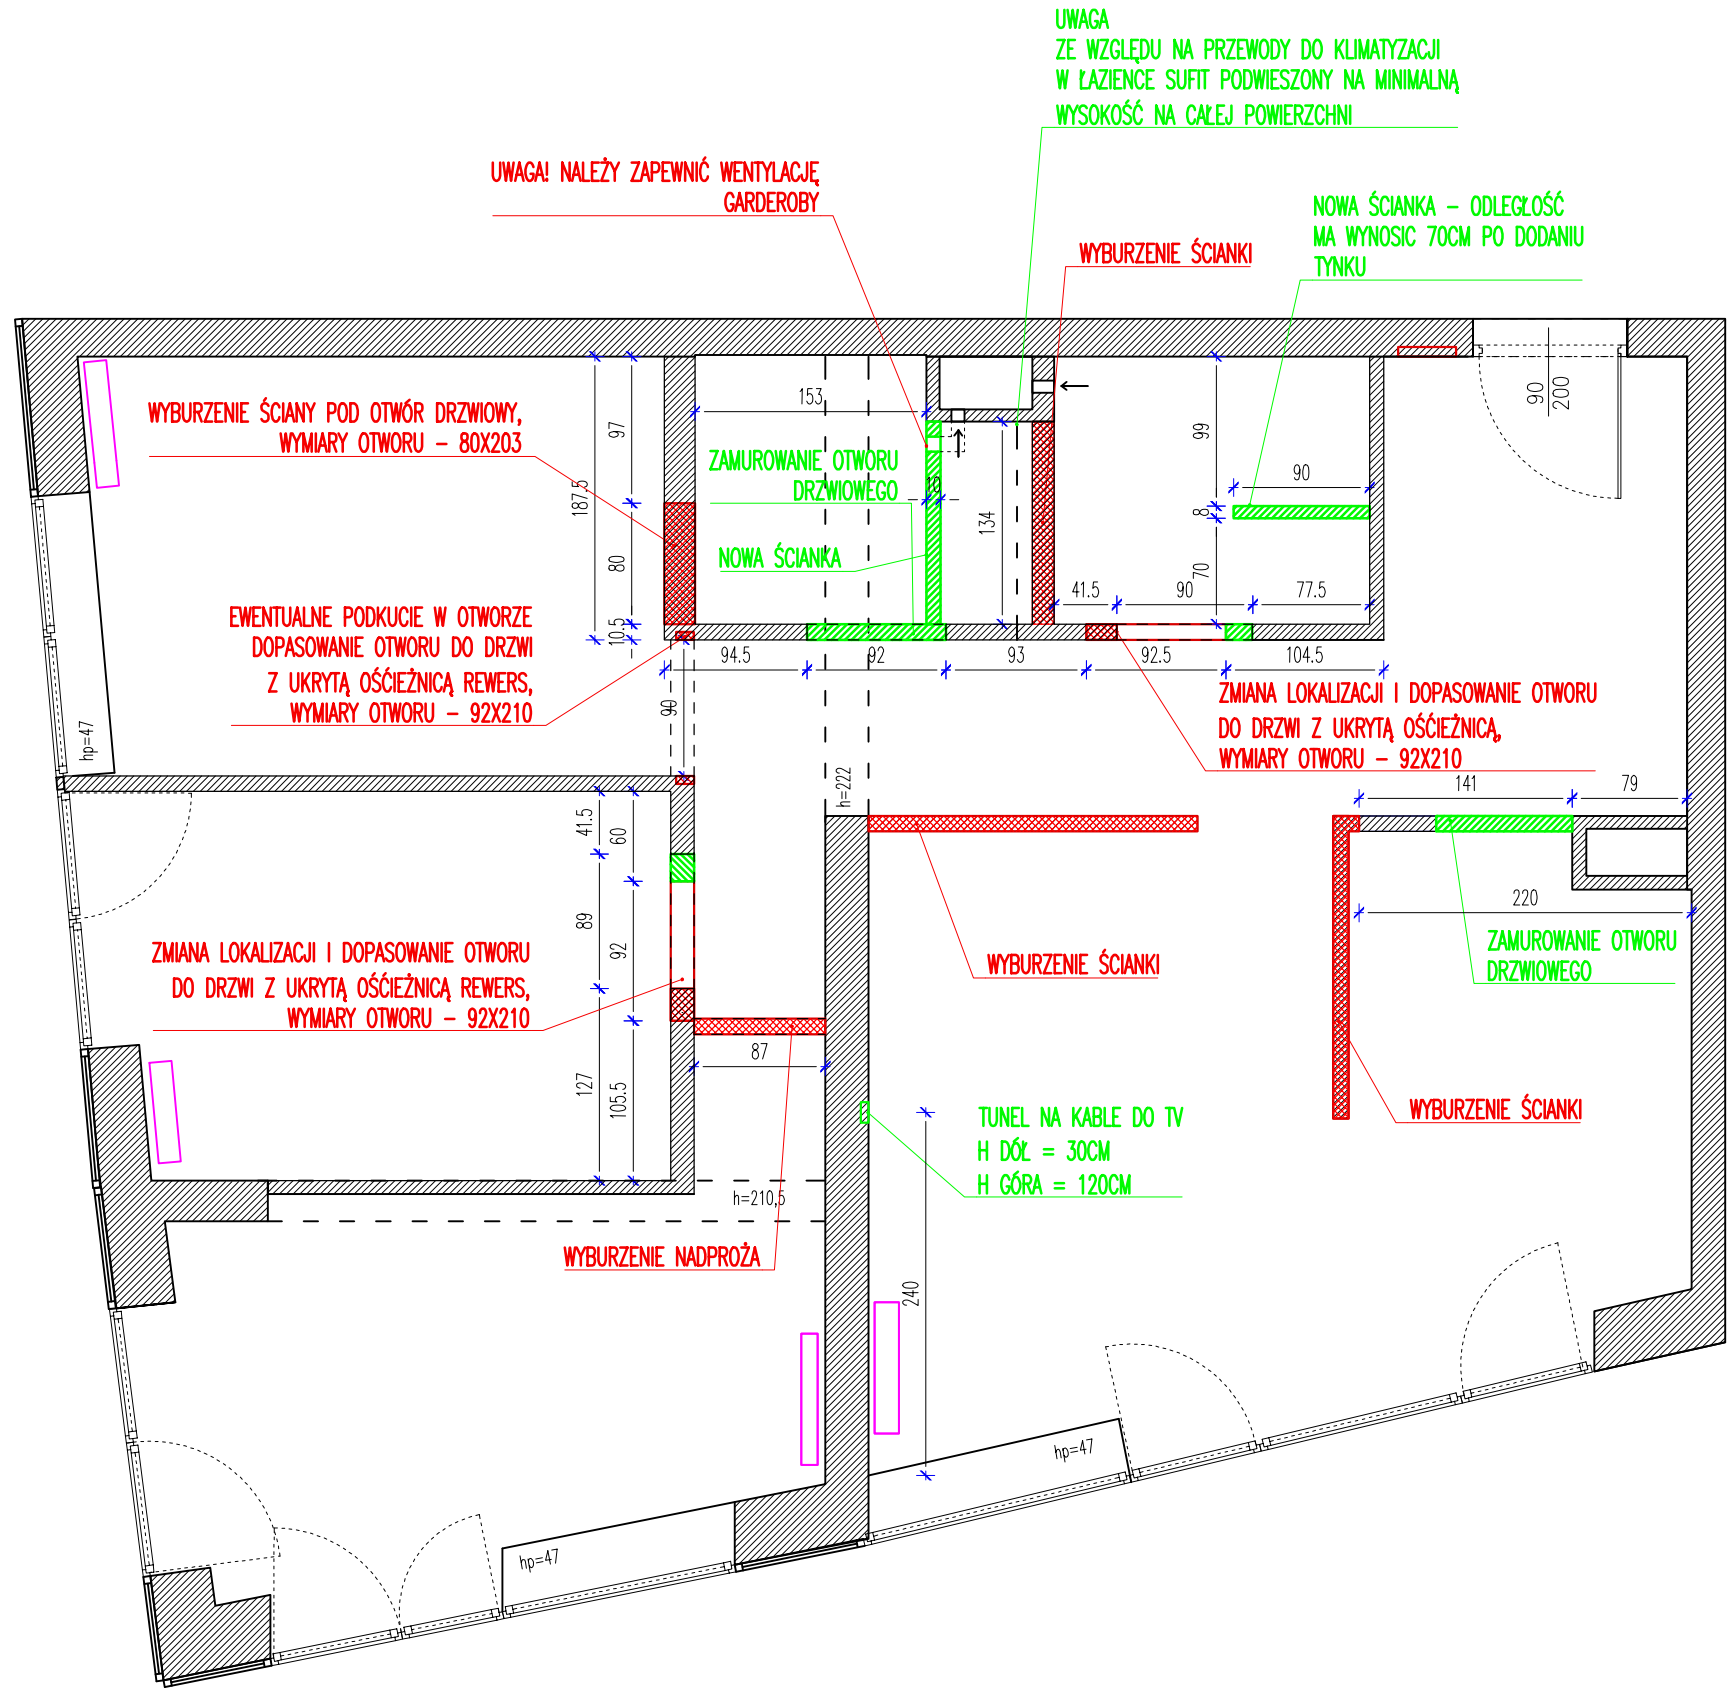

WAŻNE INFORMACJE:

H=261

Rysunki mają charakter poglądowy.
Wszystkie wymiary należy sprawdzić w naturze.

PRACOWNIA PROJEKTOWA MAGU
mgr inż. arch. Magdalena Znamierowska

+48 739 902 361

PROJEKTANT
mgr inż. arch. Magdalena Znamierowska
kontakt.magu@gmail.com

RYSOBNIK

INWESTOR
Imię i Nazwisko

ADRES
Miasto

SKALA / FORMAT
1:50 / A3


DATA
02.2026

NUMER RYSUNKU
02

TYTUŁ RYSUNKU

WYBURZENIA/NOWE ŚCIANY

LEGENDA:

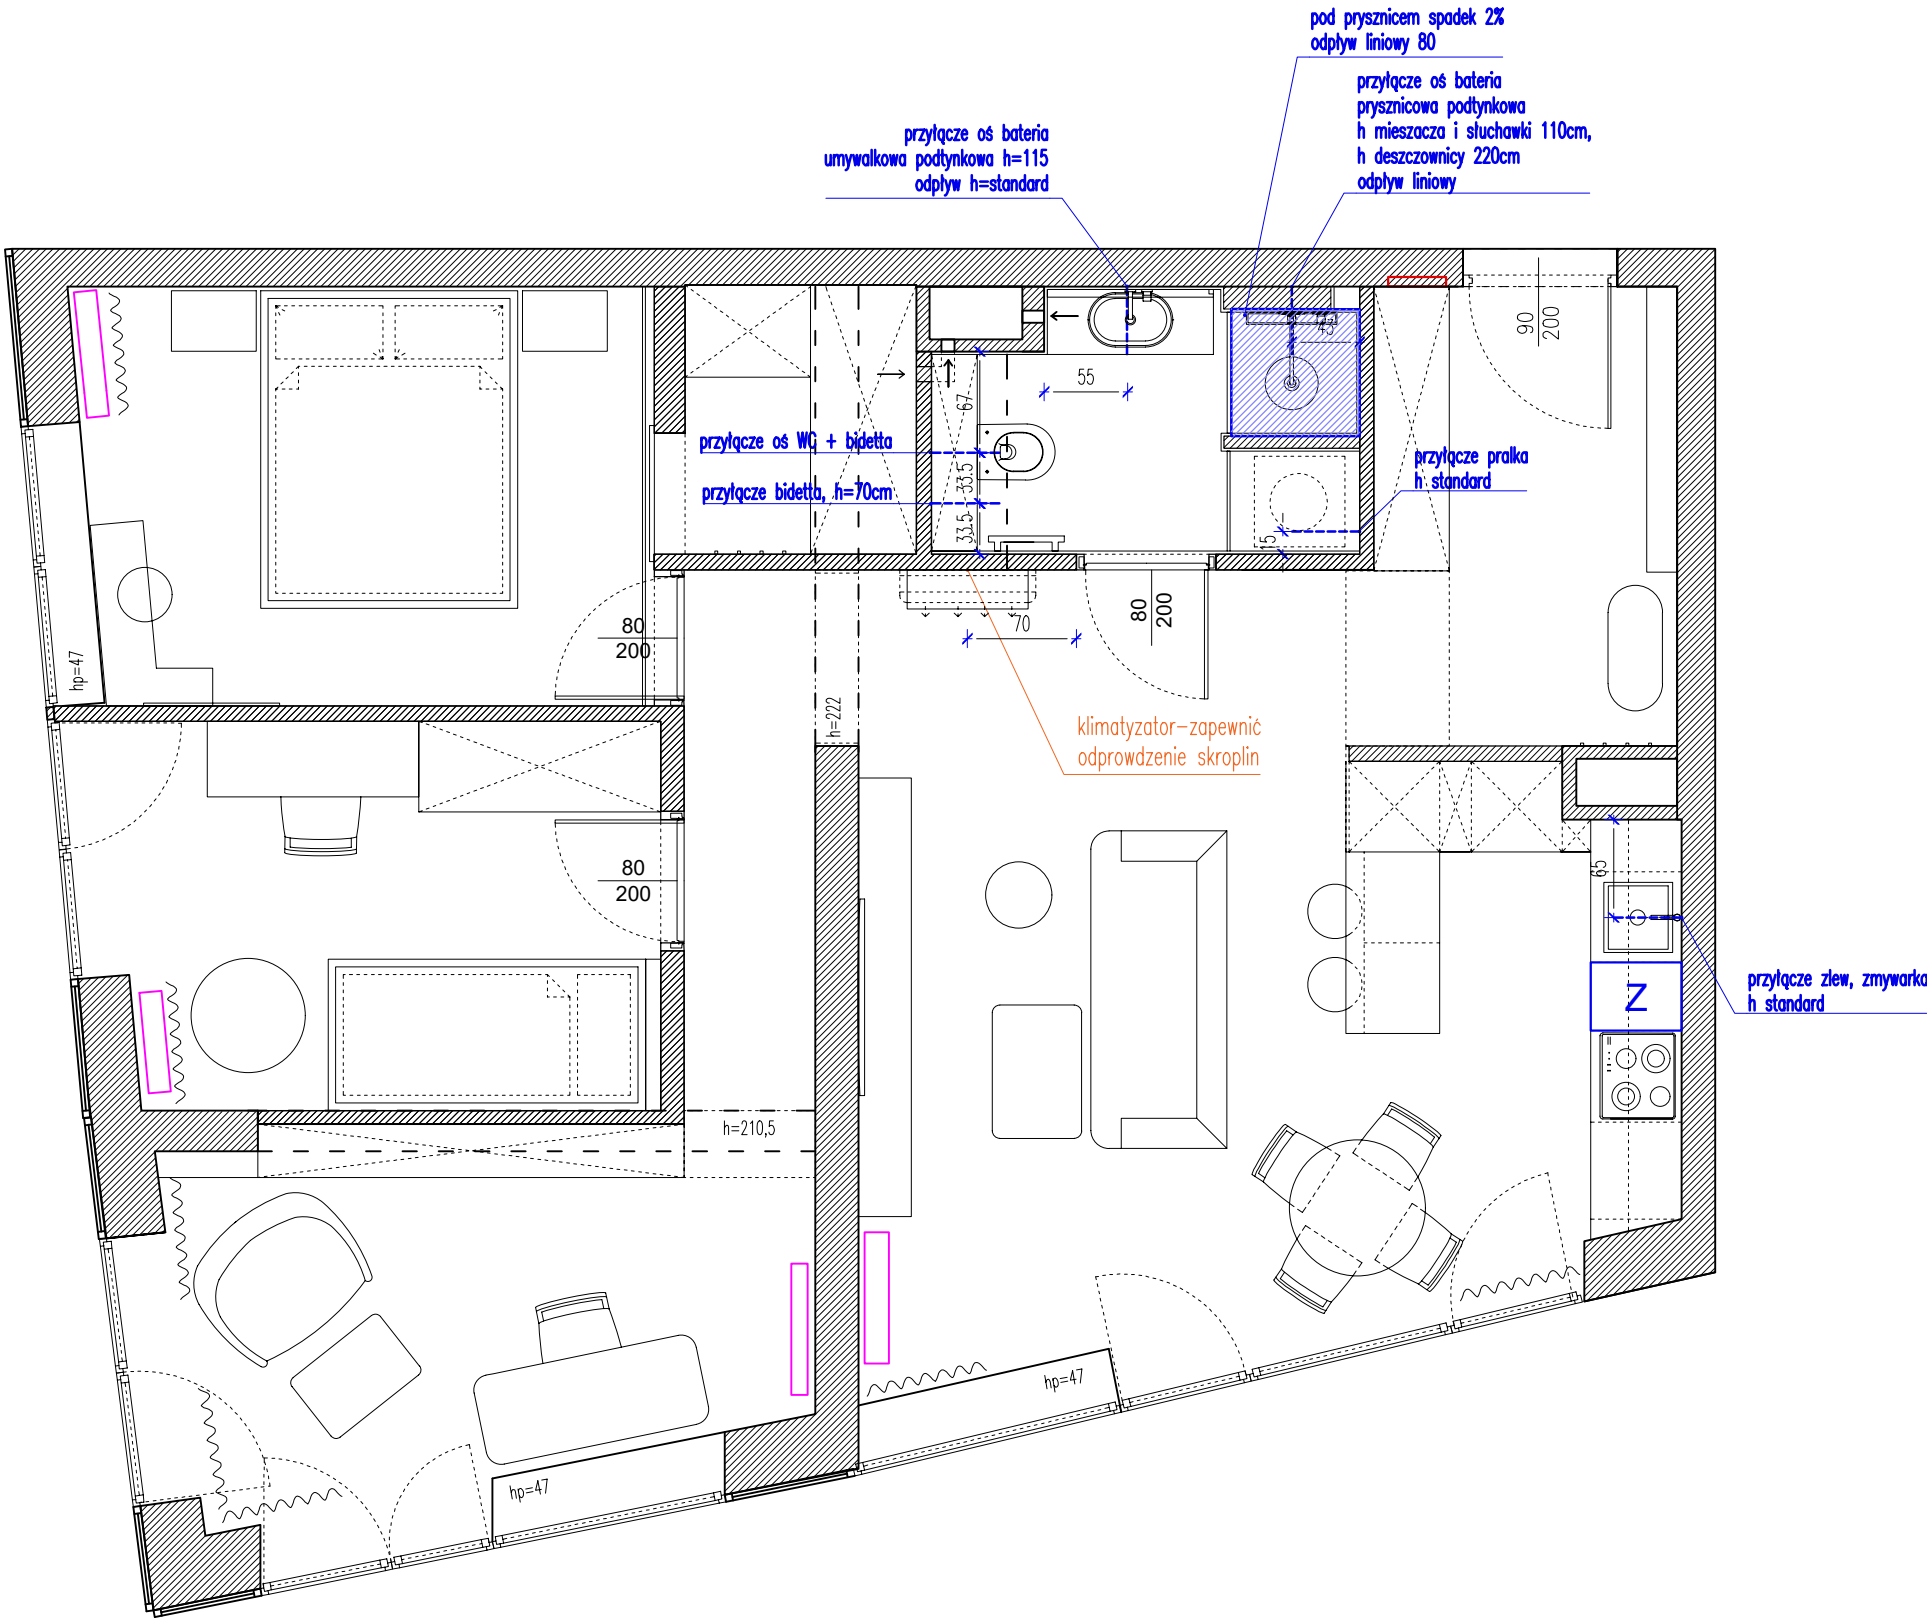

WAŻNE INFORMACJE:

H=261

Rysunki mają charakter poglądowy.
Wszystkie wymiary należy sprawdzić w naturze.

PRACOWNIA PROJEKTOWA MAGU
mgr inż. arch. Magdalena Znamierowska
+48 739 902 361

PROJEKTANT
mgr inż. arch. Magdalena Znamierowska
kontakt.magu@gmail.com

RYSOBNIK

INWESTOR
Imię i Nazwisko


ADRES
Miasto

SKALA / FORMAT
1:50 / A3

DATA
02.2026

NUMER RYSUNKU
03

SCHEMAT INSTALACJI HYDRAULICZNEJ

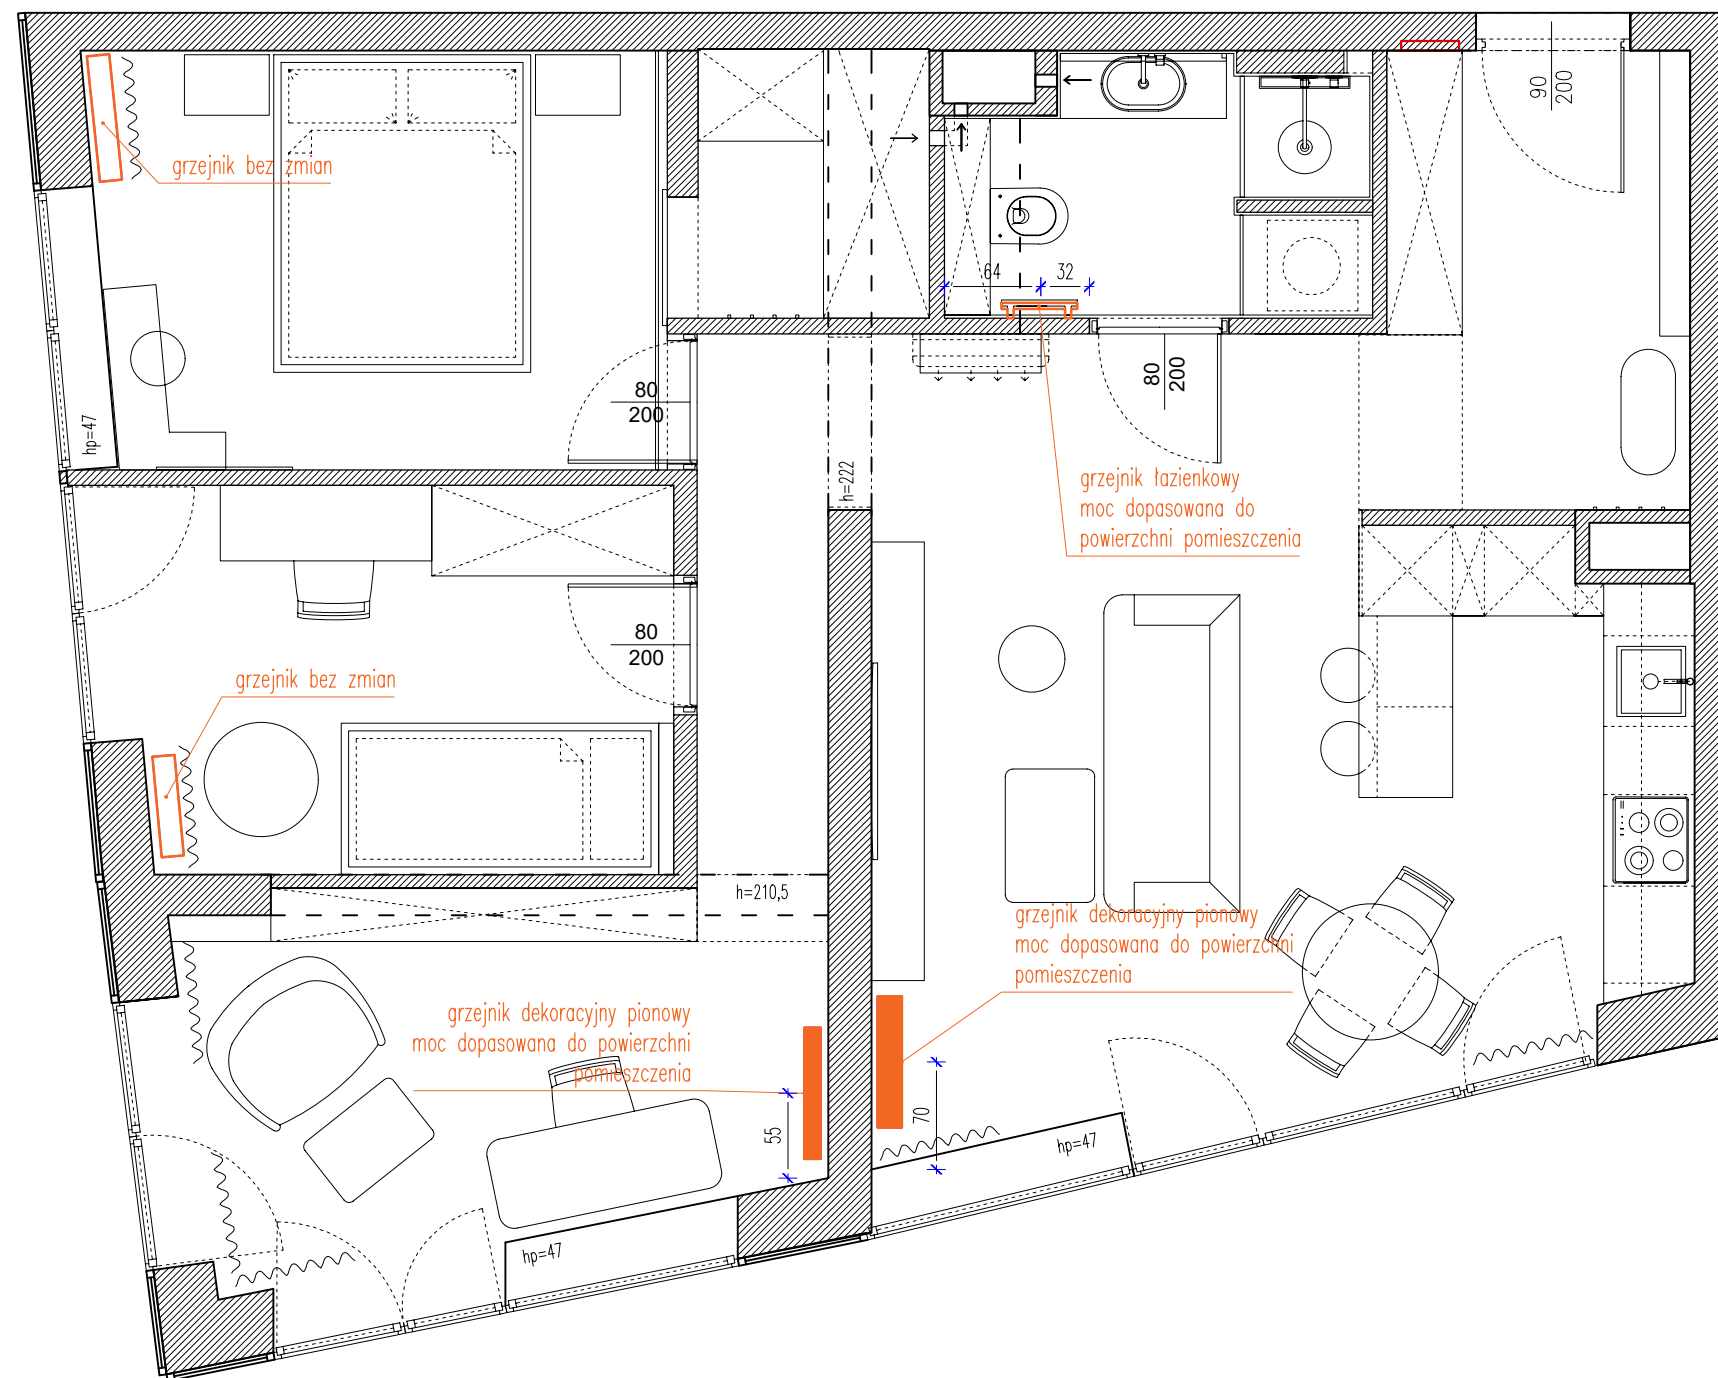

LEGENDA:

UWAGA

Moc grzejników do dopasowania bazując na poprzedniej mocy grzejników istniejących

Podłączenia dopasowane do wybranego modelu i typu grzejników

WAŻNE INFORMACJE:

H=261

Rysunki mają charakter poglądowy.
Wszystkie wymiary należy sprawdzić w naturze.

PRACOWNIA PROJEKTOWA MAGU

mgr inż. arch. Magdalena Znamierowska

+48 739 902 361

PROJEKTANT
mgr inż. arch. Magdalena Znamierowska
kontakt.magu@gmail.com

RYSOBNIK

INWESTOR
Imię i Nazwisko

ADRES
Miasto

SKALA / FORMAT
1:50 / A3

DATA
02.2026

NUMER RYSUNKU
04

TYTUŁ RYSUNKU
GRZEJNIKI

LEGENDA:

-  gniazdo (1 puszka, 1 gniazdo)
-  łącznik
-  łącznik schodowy
-  łącznik krzyżowy
-  rozdzielnia elektryczna, skrzynka teleinformatyczna
-  gniazdo RTV/SAT+RJ45
-  panel wideodomofonu
-  panel sterujący obok domofonu
-  punkt oświetleniowy sufitowy
-  punkt oświetleniowy ścienny - kinkiet
-  zasilenie LED

podane wymiary są uwzględnione
od poziomu 0.00
(poziomu wykończonej posadzki)

Włączniki - wys. taka jak aktualnie jest ustalona przez
dewelopera (chyba że opisano inaczej, podana oś puszki).
Gniazda - wys. taka jak aktualnie jest ustalona przez dewelopera
(chyba że opisano inaczej, podana oś puszki).

UWAGA! Wykonawca jest zobowiązany do sprawdzenia wszystkich
wymiarów w naturze.

Wszystkie zmiany zaznaczono na kolor niebieski.

WAŻNE INFORMACJE:

H=261

Rysunki mają charakter poglądowy.
Wszystkie wymiary należy sprawdzić w naturze.

PRACOWNIA PROJEKTOWA MAGU

mgr inż. arch. Magdalena Znamierowska

+48 739 902 361

PROJEKTANT
mgr inż. arch. Magdalena Znamierowska
kontakt.magu@gmail.com

RYSOBNIK

INWESTOR
Imię i Nazwisko

ADRES
Miasto


SKALA / FORMAT
1:50 / A3


DATA
02.2026

NUMER RYSUNKU
05


TYTUŁ RYSUNKU



SCHEMAT INSTALACJI ELEKTRYCZNEJ

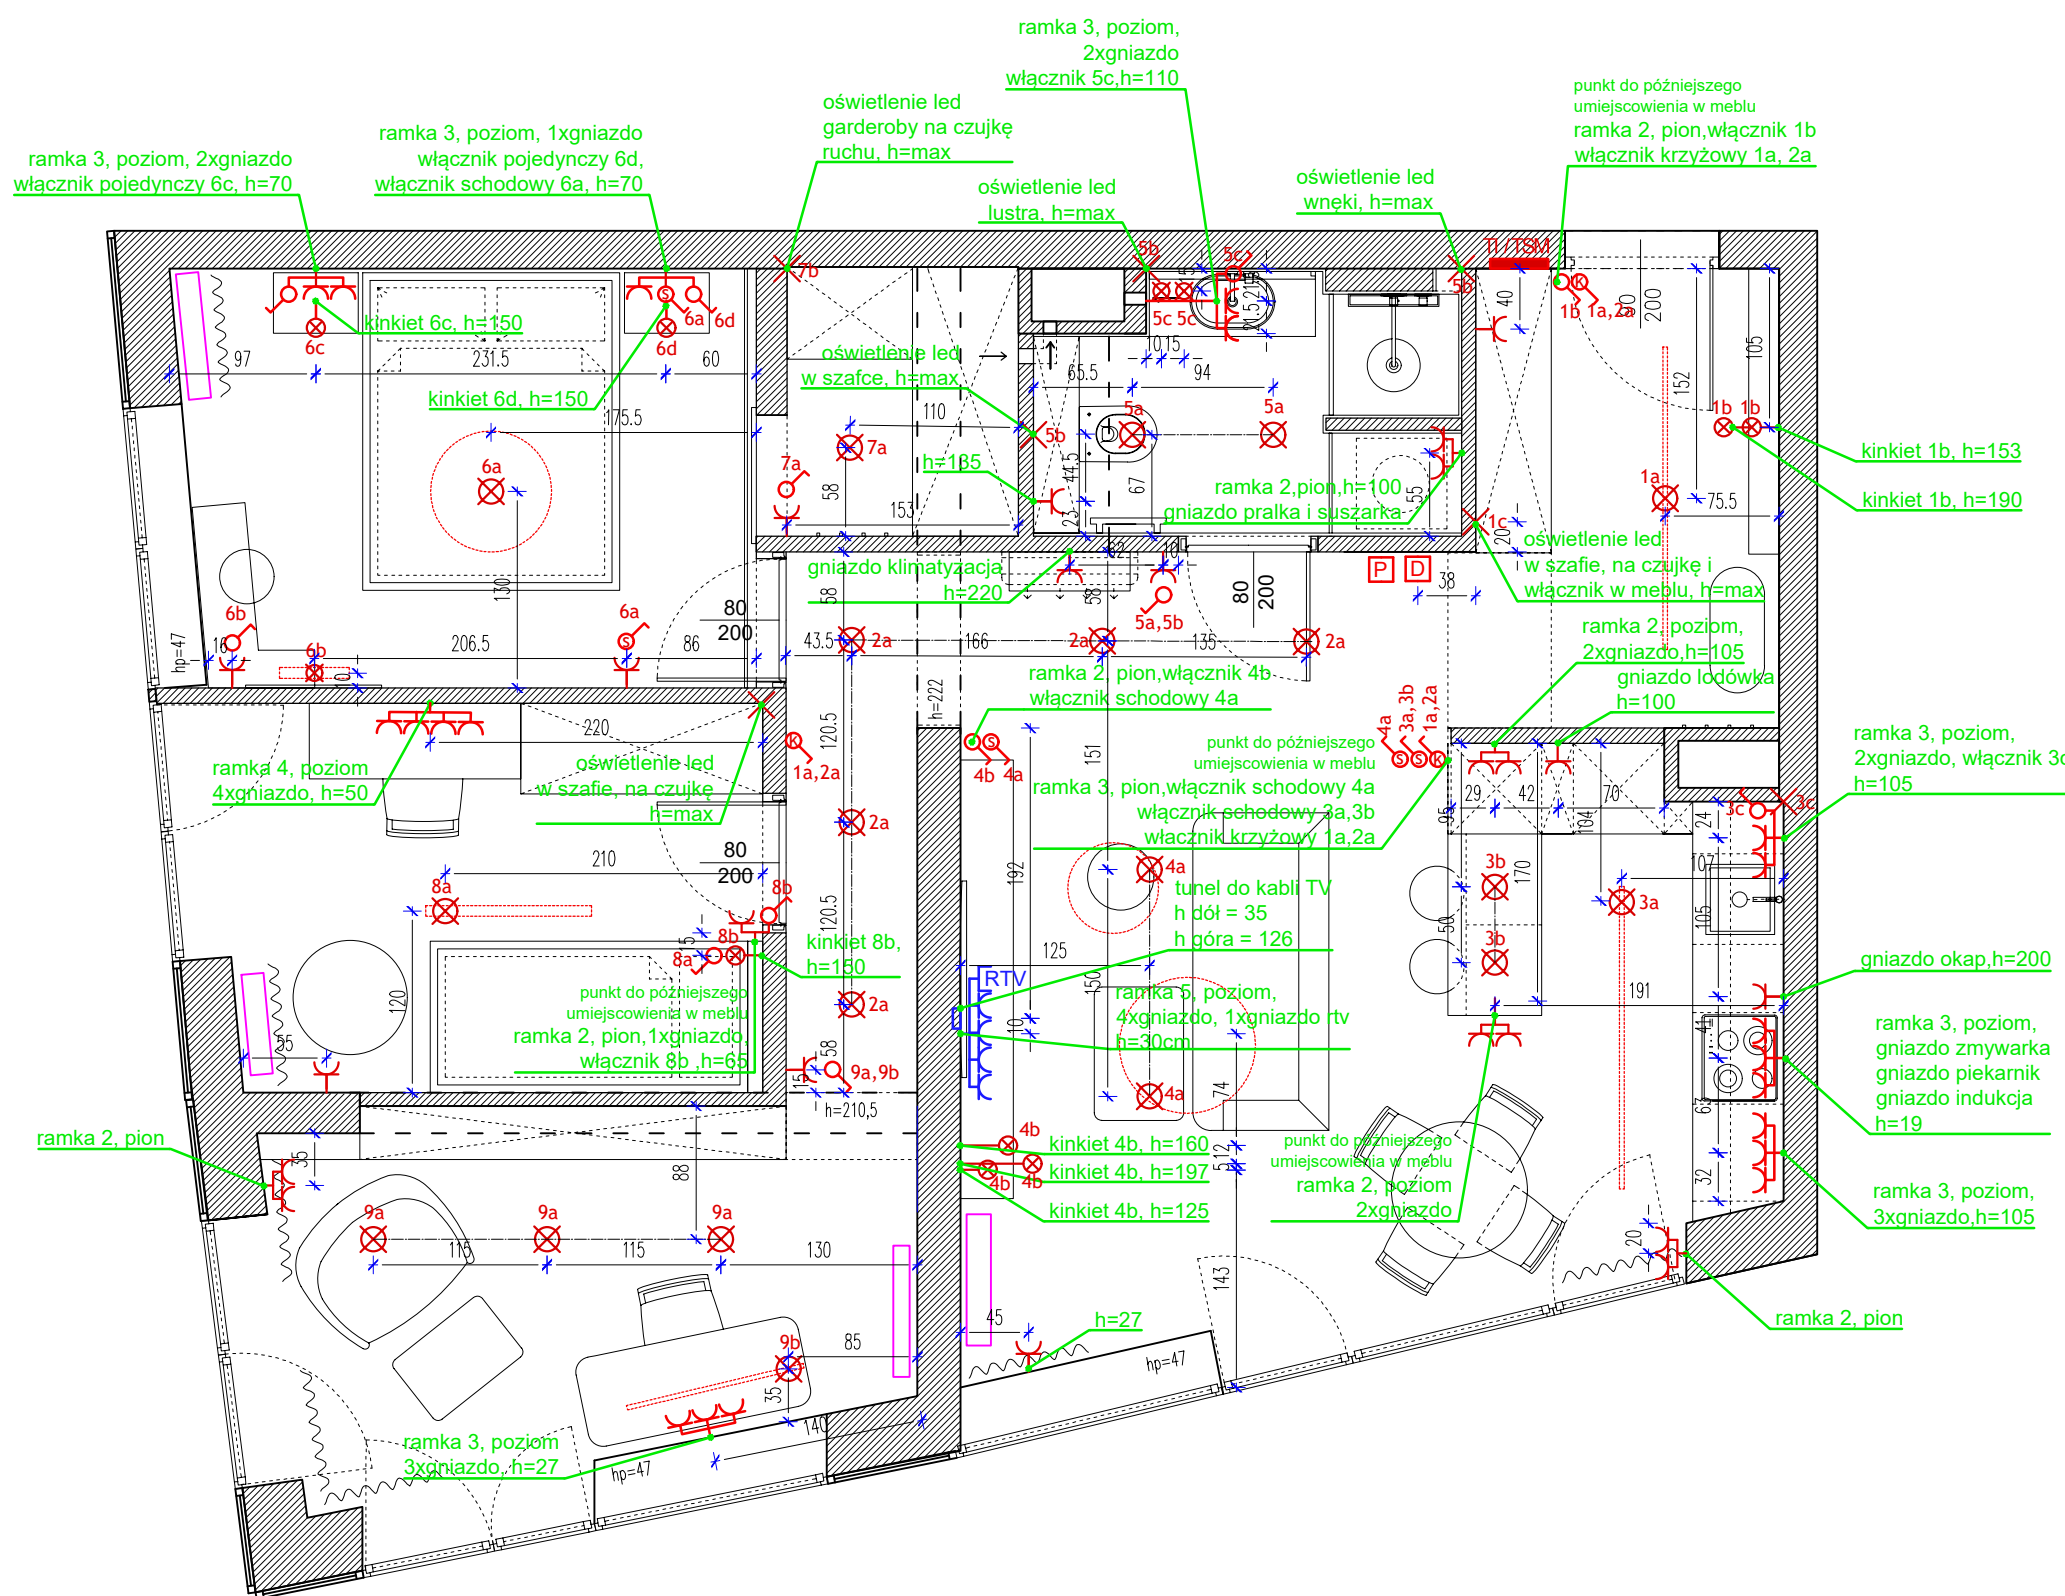

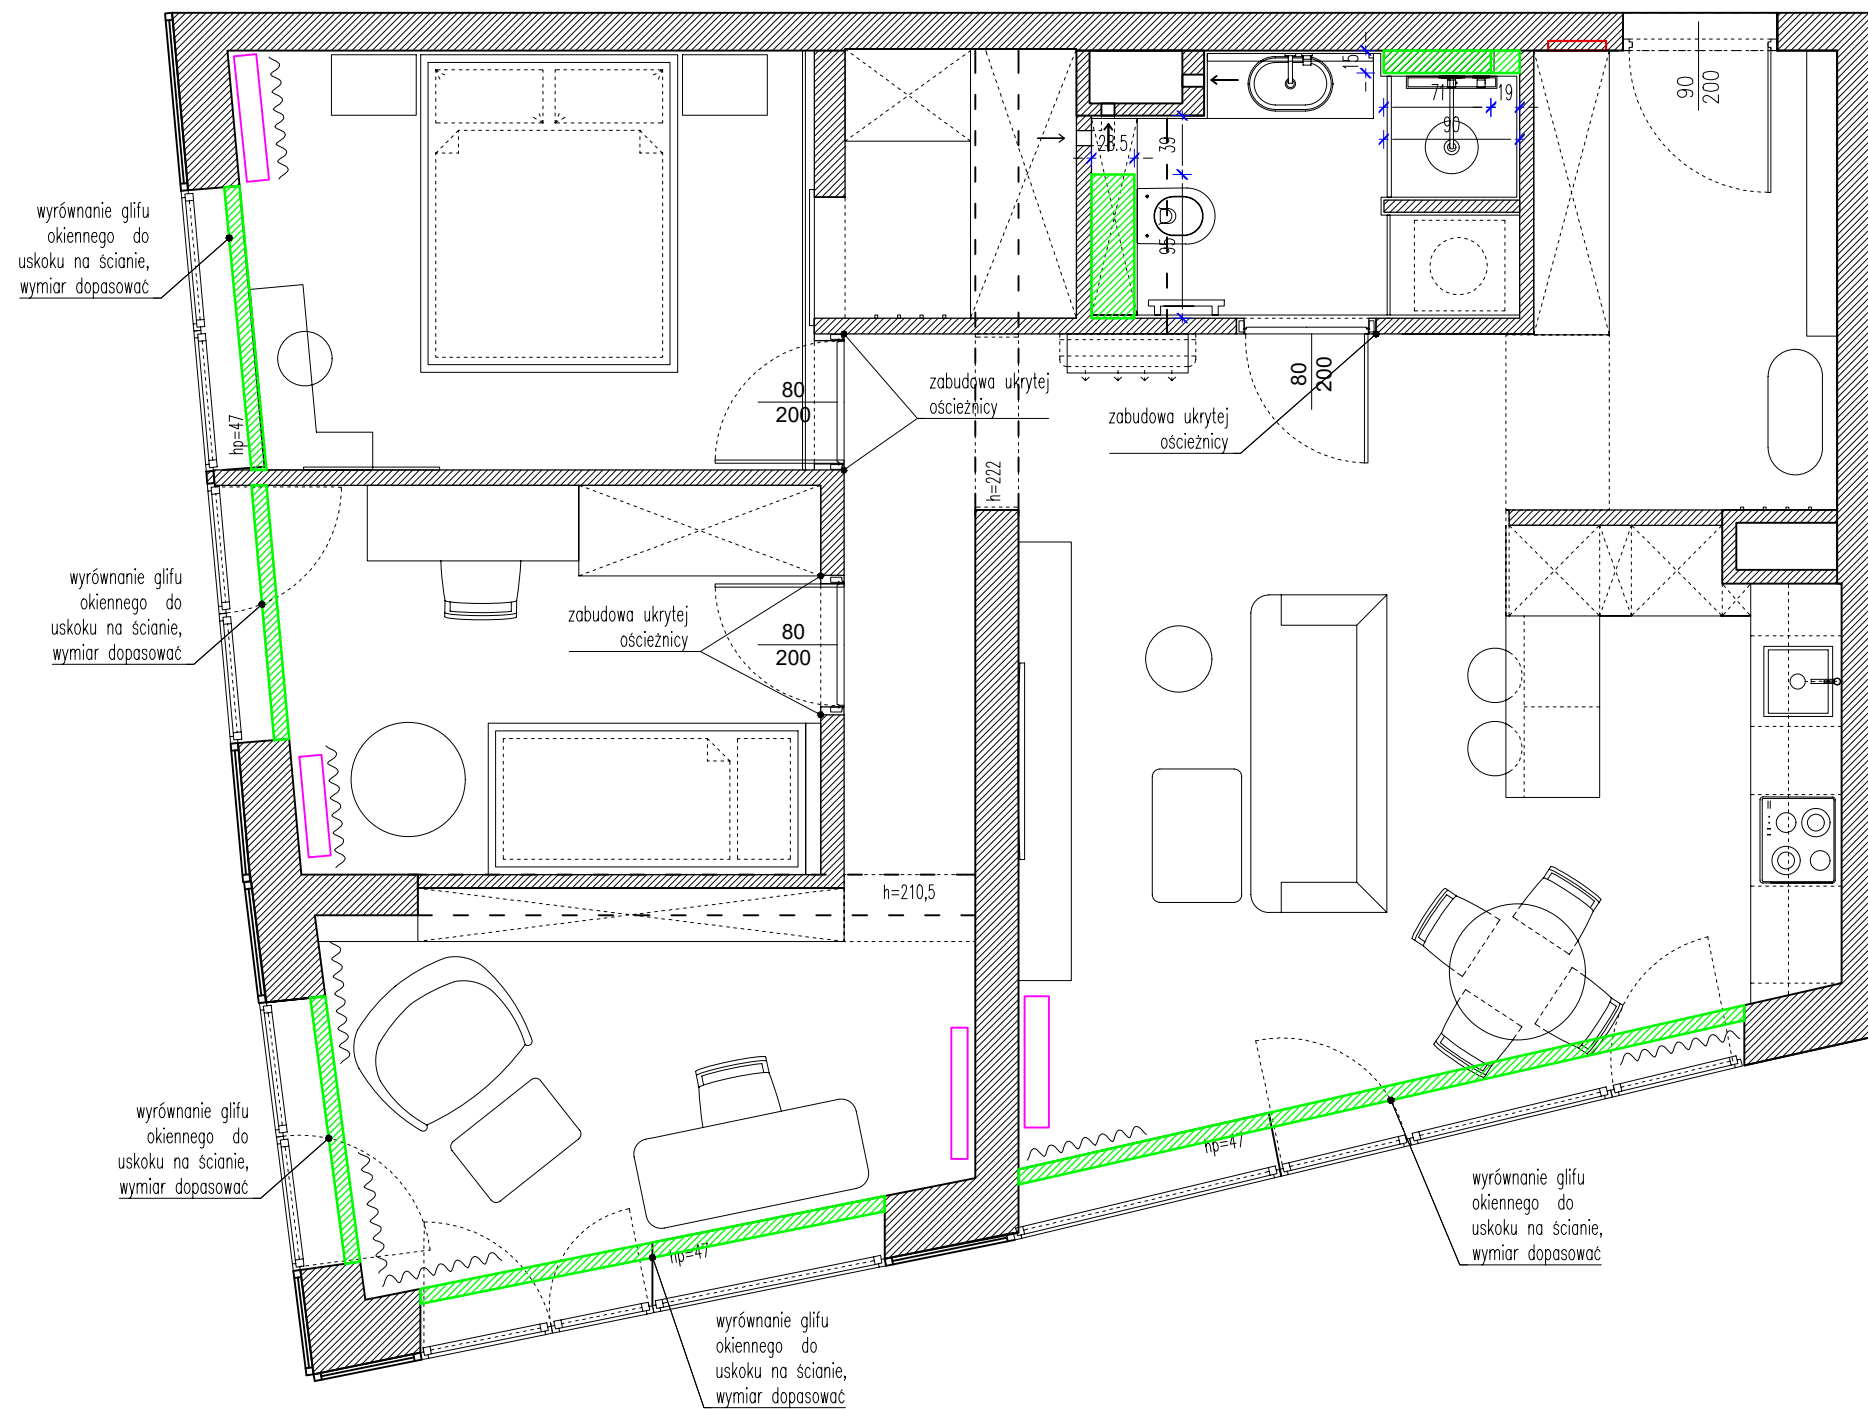

LEGENDA:

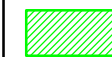 Zabudowa GK – Założona, że grubość płytki + klej = 2cm

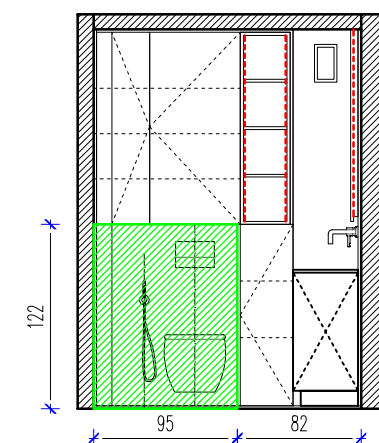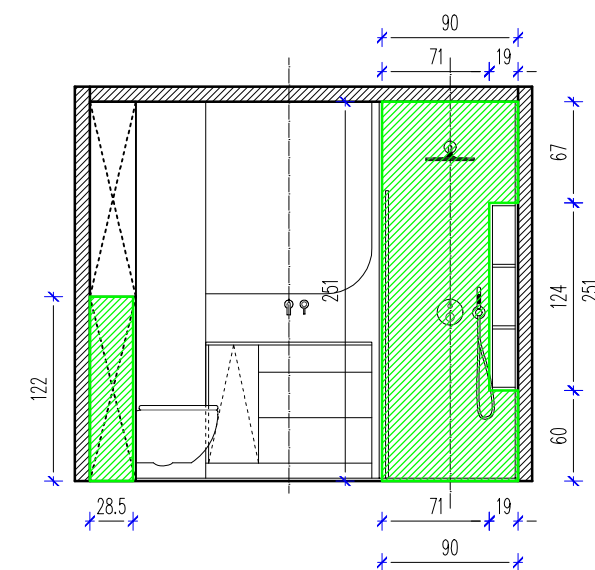

WAŻNE INFORMACJE:

H=261

Rysunki mają charakter poglądowy.
Wszystkie wymiary należy sprawdzić w naturze.

PRACOWNIA PROJEKTOWA MAGU
mgr inż. arch. Magdalena Znamierowska

+48 739 902 361

PROJEKTANT
mgr inż. arch. Magdalena Znamierowska
kontakt.magu@gmail.com

RYSOBNIK

INWESTOR
Imię i Nazwisko


ADRES
Miasto

SKALA / FORMAT
1:50 / A3

DATA
02.2026

NUMER RYSUNKU
06

TYTUŁ RYSUNKU
ZABUDOWA G-K

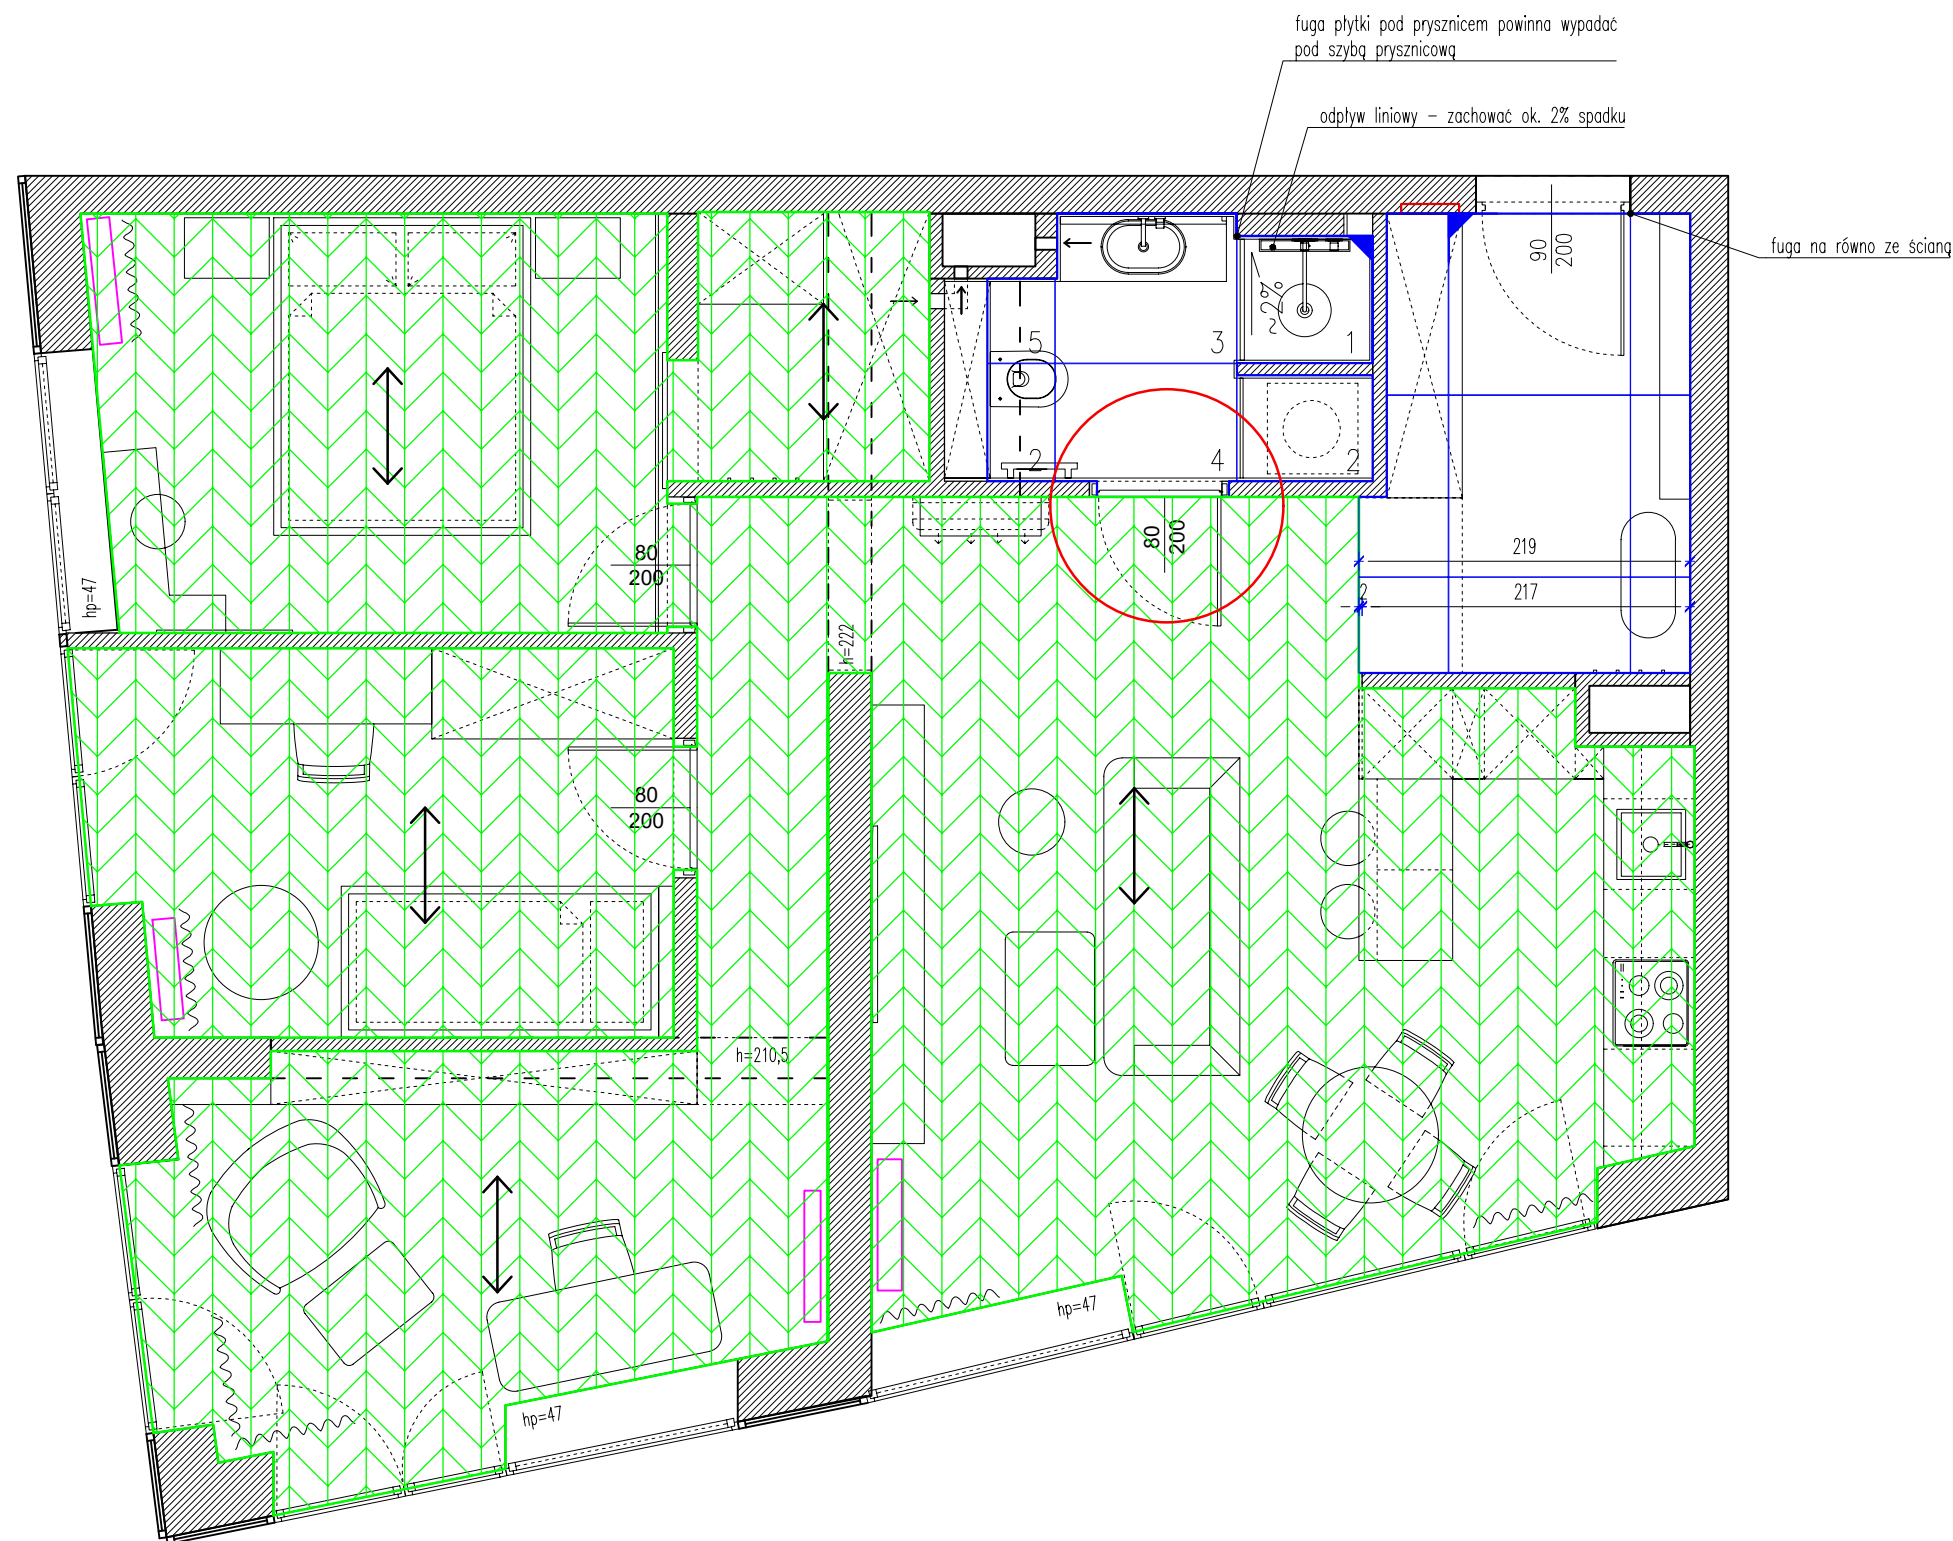


LEGENDA:

Płytki Realstone Argent Avorio 120x120
Pow. korytarz: 6,4 mkw (bez zapasu)
Pow. łazienka: 4,3 mkw (bez zapasu)
Razem: 10,7 mkw (bez zapasu)
Ilość: 9 szt. (liczone bez zapasu)

Podłoga winylowa lub deska warstwowa – układana w jodełkę francuską
Pow.: 72,1 mkw (liczone bez zapasu)

Kierunek układania podłogi

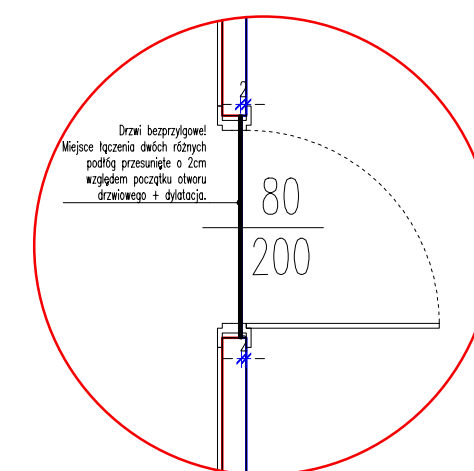

WAŻNE INFORMACJE:

H=261

Rysunki mają charakter poglądowy.
Wszystkie wymiary należy sprawdzić w naturze.

PRACOWNIA PROJEKTOWA MAGU
mgr inż. arch. Magdalena Znamierowska

+48 739 902 361

PROJEKTANT
mgr inż. arch. Magdalena Znamierowska
kontakt.magu@gmail.com

RYSOBNIK

INWESTOR
Imię i Nazwisko

ADRES
Miasto


SKALA / FORMAT
1:50 / A3

DATA
02.2026

NUMER RYSUNKU
07

TYTUŁ RYSUNKU

UKŁAD PODŁÓG

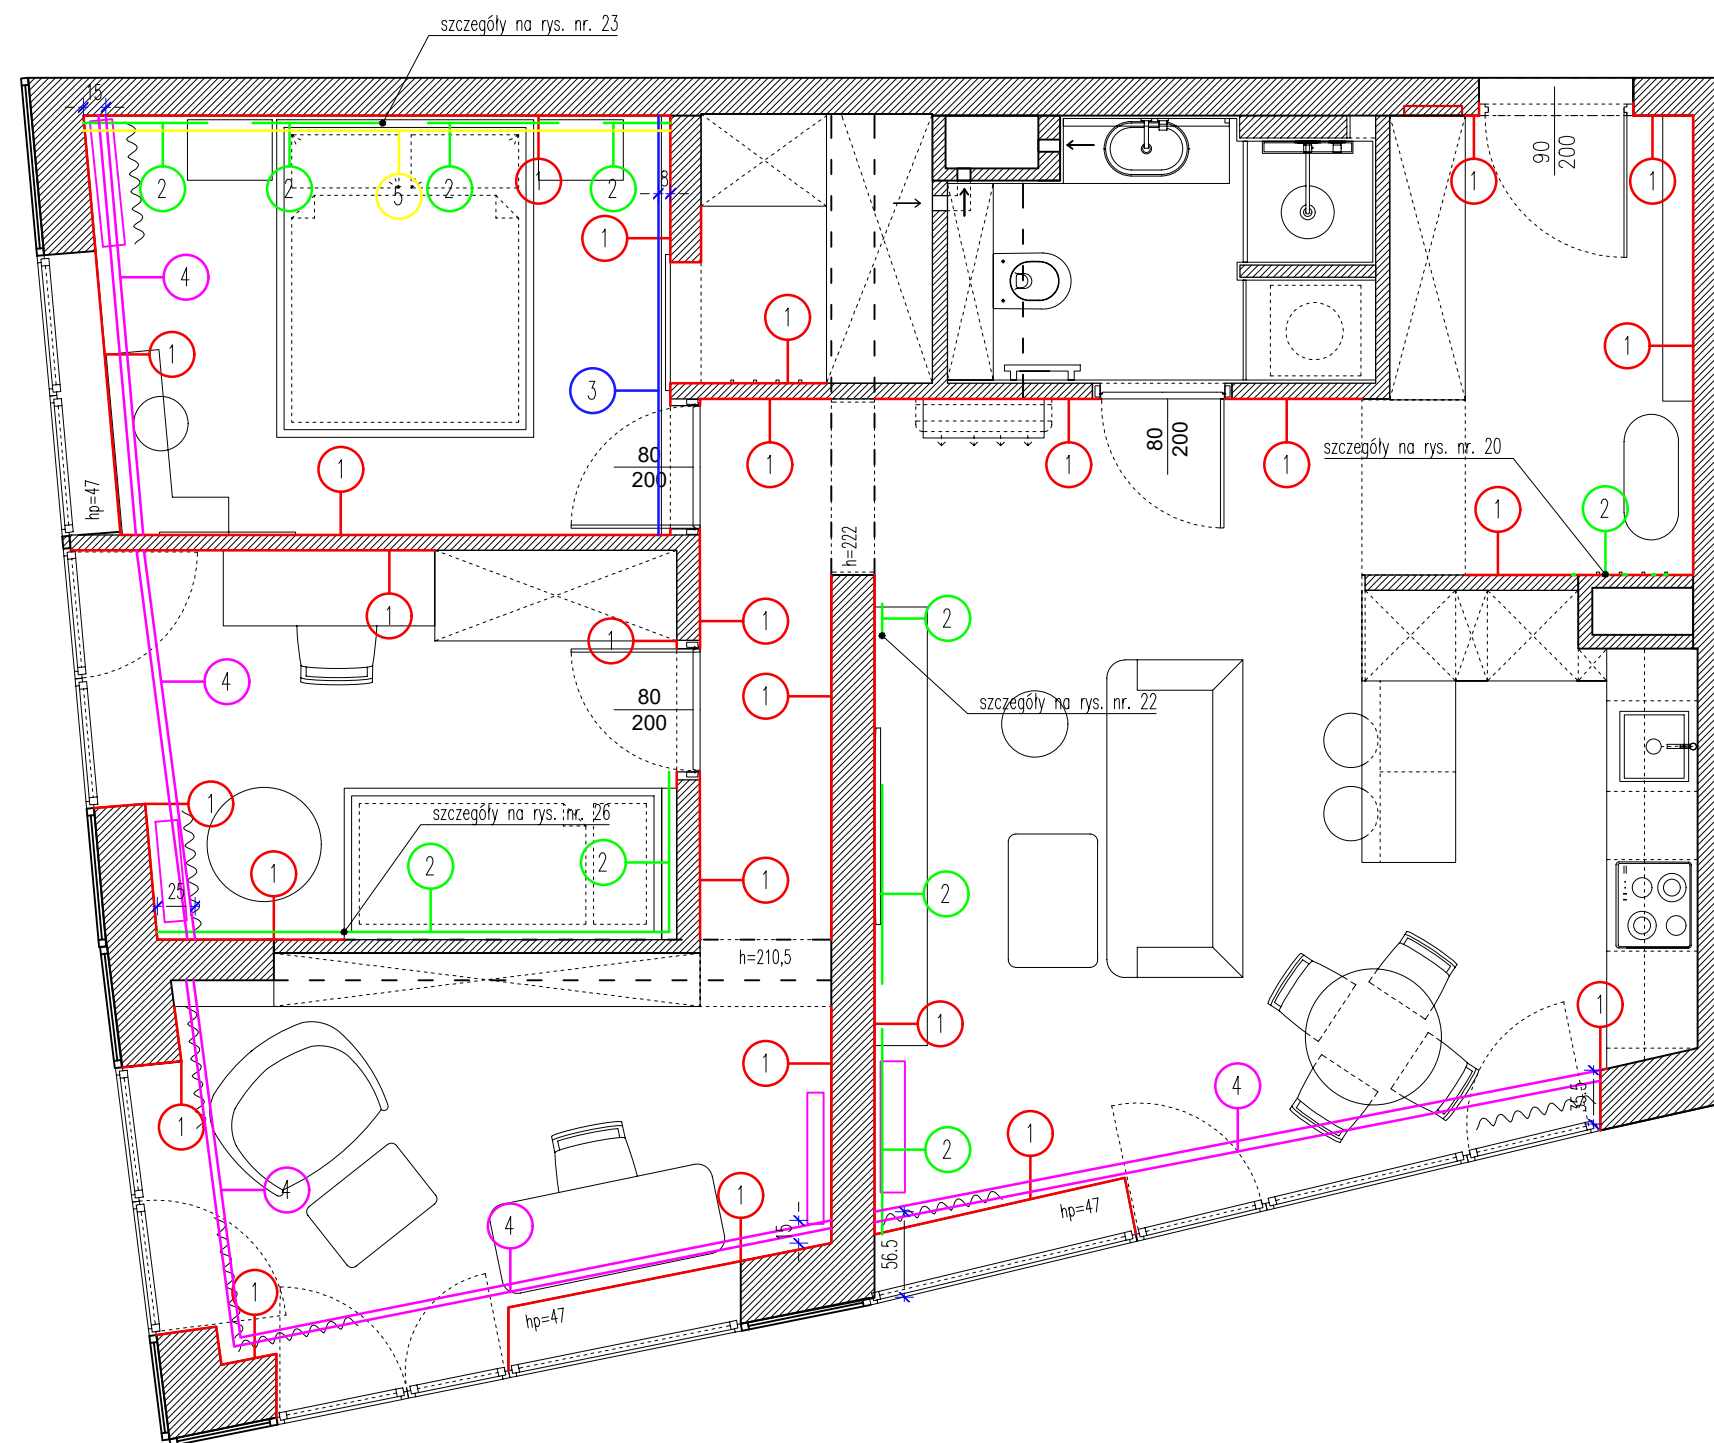

LEGENDA:

- 1 Listwa przypodłogowa prosta np.: MARDOM MD013, malowana w kolorze ściany
Długość: 50,75 mb (liczone z 15% zapasem)
Ilość: 26 szt. (2m / szt.)
- 2 Listwa ścienna, prosta np. MARDOM MD012
Długość: 46,2 mb (liczone z 15% zapasem)
Ilość: 24 szt. (2m / szt.)
- 3 Listwa karniszowa maskująca h=10cm, prosta np: MARDOM QL026, malowana na beżowo
Długość: 3,2 mb (liczone z 15% zapasem)
Ilość: 2 szt. (2 mb / szt.)
- 4 Szyna karniszowa biała h=10cm, aluminiowa
Długość: 38,3 mb (liczone z 15% zapasem)
(najlepiej na zamówienie bez łączeń z zaokrąglonymi narożnikami np.: w firmie Ventana ul. Spółdzielczości Pracy)
- 5 Listwa wykańczająca panele ryflowane np.: PX209 RIBBON Orac Decor, gr. 1,8cm
Długość: 3,9 mb (liczone bez zapasu)
Ilość: 2 szt. (liczone bez zapasu)

WAŻNE INFORMACJE:

H=261

Rysunki mają charakter poglądowy.
Wszystkie wymiary należy sprawdzić w naturze.

PRACOWNIA PROJEKTOWA MAGU
mgr inż. arch. Magdalena Znamierowska

+48 739 902 361

PROJEKTANT
mgr inż. arch. Magdalena Znamierowska
kontakt.magu@gmail.com

RYSOWNIK

INWESTOR
Imię i Nazwisko


ADRES
Miasto

SKALA / FORMAT
1:50 / A3

DATA
02.2026

NUMER RYSUNKU
08

TYTUŁ RYSUNKU
LISTWY

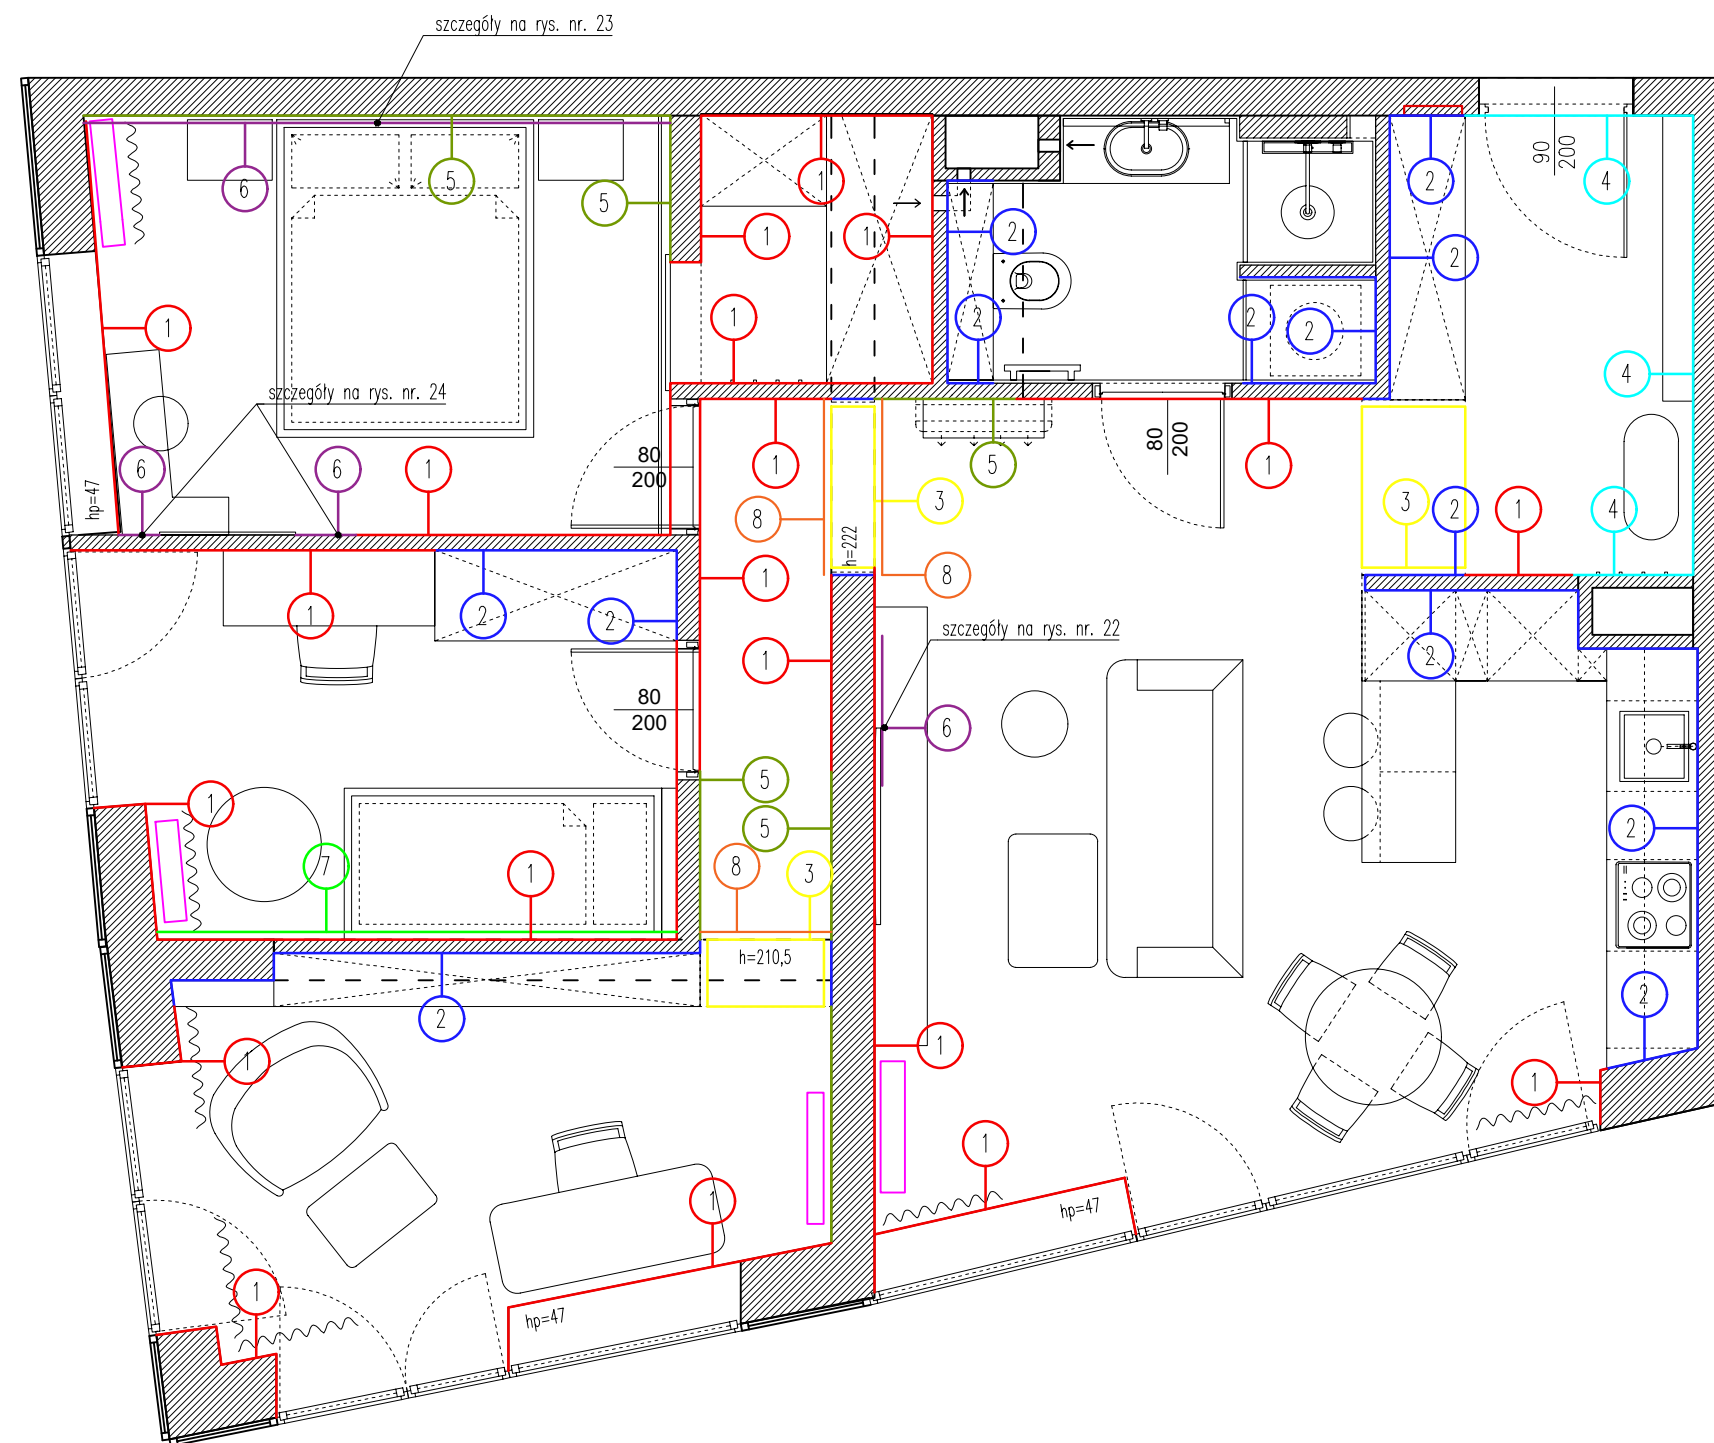

LEGENDA:

- 1 Ściana malowana na biało Flugger IN-700
Pow.: 117,5 mkw (liczone z 15% zapasem)
- 2 Ściana malowana na biało za zabudowami meblowymi (liczone 1/2 ściany, bez zapasu)
Pow.: 27,2 mkw
- 3 Ściana pokryta płytą laminowaną Egger Szary grafitowy 4961 ST7
Pow.: 6,9 mkw (liczone bez zapasu)
- 4 Ściana malowana na beżowo Flugger 4365
Pow.: 16 mkw (liczone z 15% zapasem)
- 5 Ściana malowana na beżowo (kolor dobrany do płyty laminowanej) Flugger 4362
Pow.: 28,8 mkw (liczone z 15% zapasem)
- 6 Panel ścienny ryflowany np.: W108 ZIGZAG Orac Decor h=260
Ilość: 15 szt. (liczone bez zapasu)
- 7 Ściana malowana w kolorze ciemnobieżowym dobranym do tapicerki łóżka
Pow.: 3 mkw (liczone z 15% zapasem)
- 8 Ściana malowana na czarno – kolor dobrany do czarnej płyty laminowanej
Pow.: 3 mkw (liczone z 15% zapasem)

+ Farba sufitowa do łazienek i pom. gospodarczego
Pow: 5,1 mkw (liczone z 15% zapasem)

+ Farba sufitowa do reszty pomieszczeń
Pow: 98 mkw (liczone z 15% zapasem)

+ Farba gruntująca pod wszystkie farby

UWAGA!
Kolory należy sprawdzić na miejscu realizacji projektu.

WAŻNE INFORMACJE:

H=261

Rysunki mają charakter poglądowy.
Wszystkie wymiary należy sprawdzić w naturze.

PRACOWNIA PROJEKTOWA MAGU
mgr inż. arch. Magdalena Znamierowska

+48 739 902 361

PROJEKTANT
mgr inż. arch. Magdalena Znamierowska
kontakt.magu@gmail.com

RYSOBNIK

INWESTOR
Imię i Nazwisko


ADRES
Miasto

SKALA / FORMAT
1:50 / A3

DATA
02.2026

NUMER RYSUNKU
09

OKŁADZINY ŚCIENNE

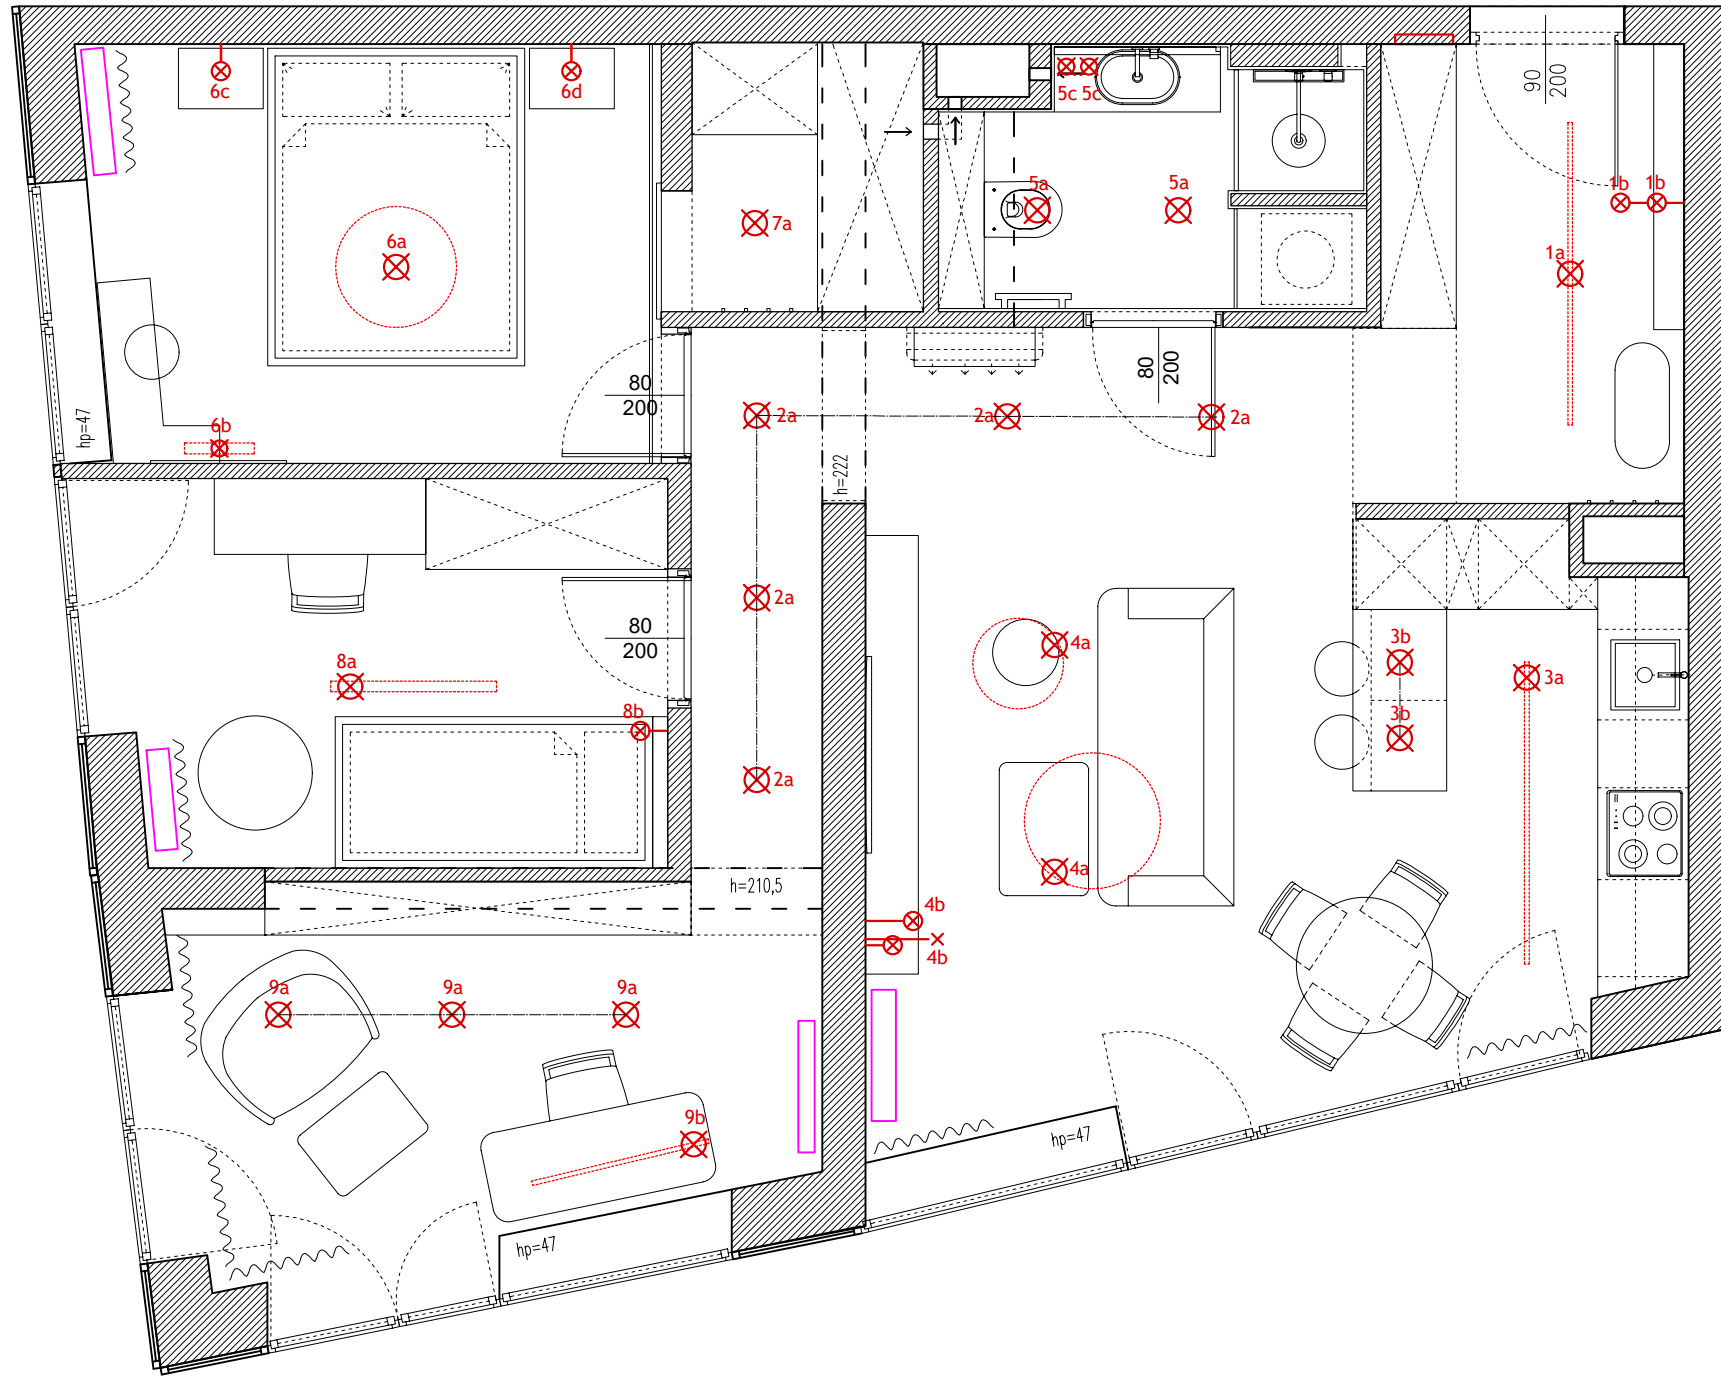

NATĘŻENIE OŚWIETLENIA W POMIESZCZENIACH				
Pomieszczenie	Powierzchnia	Ilość punktów świetlnych	Moc i lumeny na 1 punkt świetlny	Ilość lumenów potrzebnych na całe pomieszczenie
Przedpokój	6,1 mkw	6	203 lm 2,03 W	1220 lm
Kuchnia	7,55 mkw	6	437,5 lm 4,38W	2625 lm
Salon	13,57 mkw	2	1696 lm 16,96 W	3392,5 lm
Korytarz	7,16 mkw	5	286,4 lm 2,86 W	1432 lm
Łazienka	4,4 mkw	2	770 lm 7,7 W	1540 lm
Sypialnia	10,45 mkw	1	2090 lm 20,9 W	2090 lm
Garderoba	2,87 mkw	2	215,2 lm 2,15 W	430,5 lm
Pokój 1	9,72 mkw	4	486 lm 4,86 W	1944 lm
Pokój 2	11,15 mkw	3	743 lm 7,43 W	2230 lm

RODZAJ I ROZMIESZCZENIE OPRAW OŚWIETLENIOWYCH		
ZDJĘCIE	NAZWA I OPIS OPRAWY	OZNACZENIE
	Lampa sufitowa Ryssa Form 4, beżowa Ilość: 1 szt.	8a
	Kinkiet punktowy biały Ilość: 1 szt.	8b
	Lampa Azzardo Sandra 3 DIMM, biały + złoty Ilość: 1 szt.	9b

LEGENDA:

RODZAJ I ROZMIESZCZENIE OPRAW OŚWIETLENIOWYCH		
ZDJĘCIE	NAZWA I OPIS OPRAWY	OZNACZENIE
	Szynoprzewód natynkowy biały np. Nowodvorski Długość: 200 cm Ilość: 2 szt.	1a, 3a
	Kinkiet Cape Town, CosmoLight Średnica 15 cm Ilość: 2 szt.	1b
	Tuba biała natynkowa Ilość: 8 szt.	2a, 9a
	Lampa Aromas Anet, brązowy Ilość: 2 szt.	3b
	Lampa sufitowa typu ring, złoty Średnica: 60 cm + 90 cm Ilość: 1+1 szt.	4a
	RING LED S white 7637 Nowodvorski + RING LED M white 7638 Nowodvorski Średnica: 15 cm + 25 cm Ilość: 2 szt. + 1 szt.	4b
	Oprawa biała podtynkowa IP 44 Ilość: 2 szt.	5a
	Lampa wisząca czarna - typu spot Max. śr.: 13 cm Ilość: 2 szt.	5c
	Lampa sufitowa "pająk", czarna Śr. ok. 13 cm Ilość: 1 szt.	6a
	Kinkiet Umno SAUVA A Czarny H = 55 cm Ilość: 2 szt.	6c, 6d
	Ring wiszący, czarny Śr.: 85 cm Ilość: 1 szt.	6b
	Tuba biała, podwójna Ilość: 1 szt.	7a

WAŻNE INFORMACJE:

H=261

Rysunki mają charakter poglądowy.
Wszystkie wymiary należy sprawdzić w naturze.

PRACOWNIA PROJEKTOWA MAGU
mgr inż. arch. Magdalena Znamierowska
+48 739 902 361

PROJEKTANT
mgr inż. arch. Magdalena Znamierowska
kontakt.magu@gmail.com

RYSOBNIK

INWESTOR
Imię i Nazwisko



ADRES
Miasto

SKALA / FORMAT
1:50 / A3

DATA
02.2026

NUMER RYSUNKU
10

TYTUŁ RYSUNKU
OPRAWY OŚWIETLENIOWE

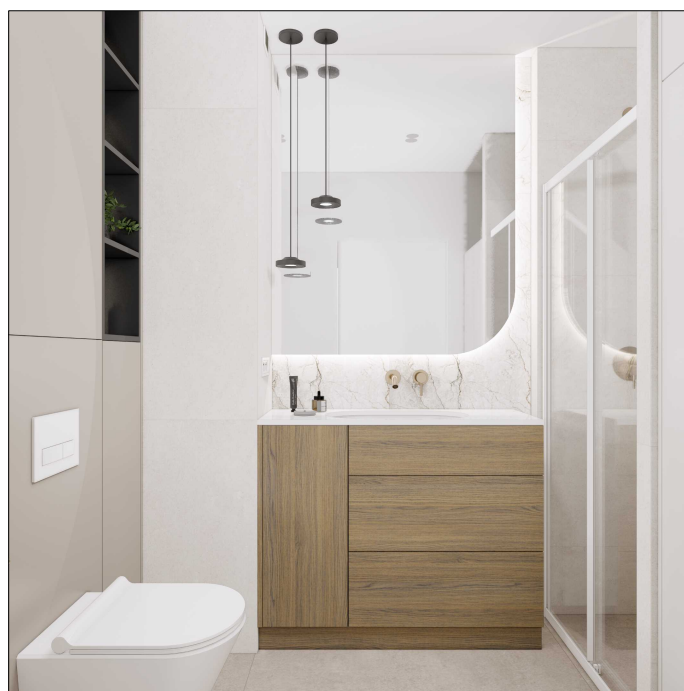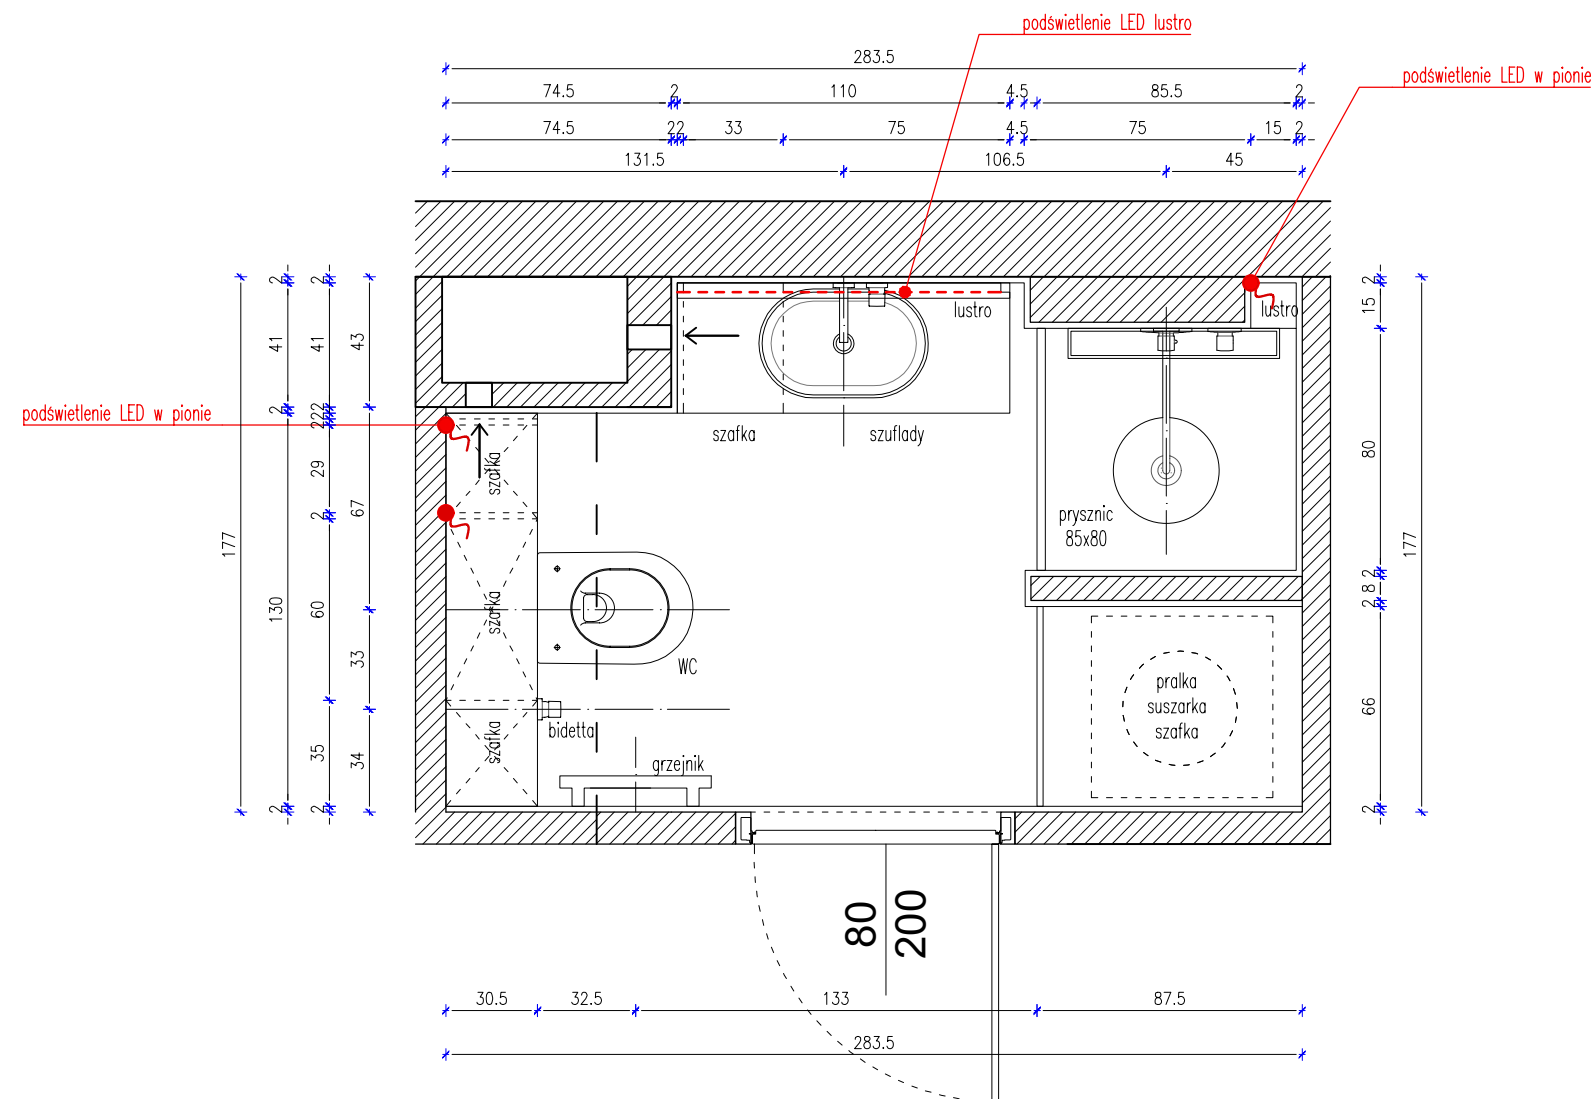

LEGENDA:

ZABUDOWA NAD GEBERITEM

Fronty szafek zamkniętych – płyta laminowana szarobeżowa – kolor dobrany do płytki podłogowej
 – Swiss Krono Beż jasny U119VL
 Korpusy – dobrane do frontów
 Korpusy półek otwartych – płyta laminowana grafitowa Egger U961 ST7 Szary grafitowy
 Sposób otwierania – tip-on
 Dodatkowe informacje – oświetlenie LED pionowe półek otwartych

SZAFKA POD UMYWALKĘ

Fronty i korpusy – płyta laminowana drewnopodobna Egger Dąb castella brązowy H1386 ST40
 Sposób otwierania – tip-on
 Blat – umywalka zintegrowana z blatem / Corian
 – Danolit

ZABUDOWA PRALKI

Fronty i korpus – płyta laminowana dobrana do koloru płytki ściennej

WAŻNE INFORMACJE:

H=261

Rysunki mają charakter poglądowy.
 Wszystkie wymiary należy sprawdzić w naturze.

PRACOWNIA PROJEKTOWA MAGU
 mgr inż. arch. Magdalena Znamierowska

+48 739 902 361

PROJEKTANT
 mgr inż. arch. Magdalena Znamierowska
 kontakt.magu@gmail.com

RYSOBNIK

INWESTOR
 Imię i Nazwisko

ADRES
 Miasto


SKALA / FORMAT
 1:25 / A3

DATA
 02.2026

NUMER RYSUNKU
 11

TYTUŁ RYSUNKU

ŁAZIENKA - rzut

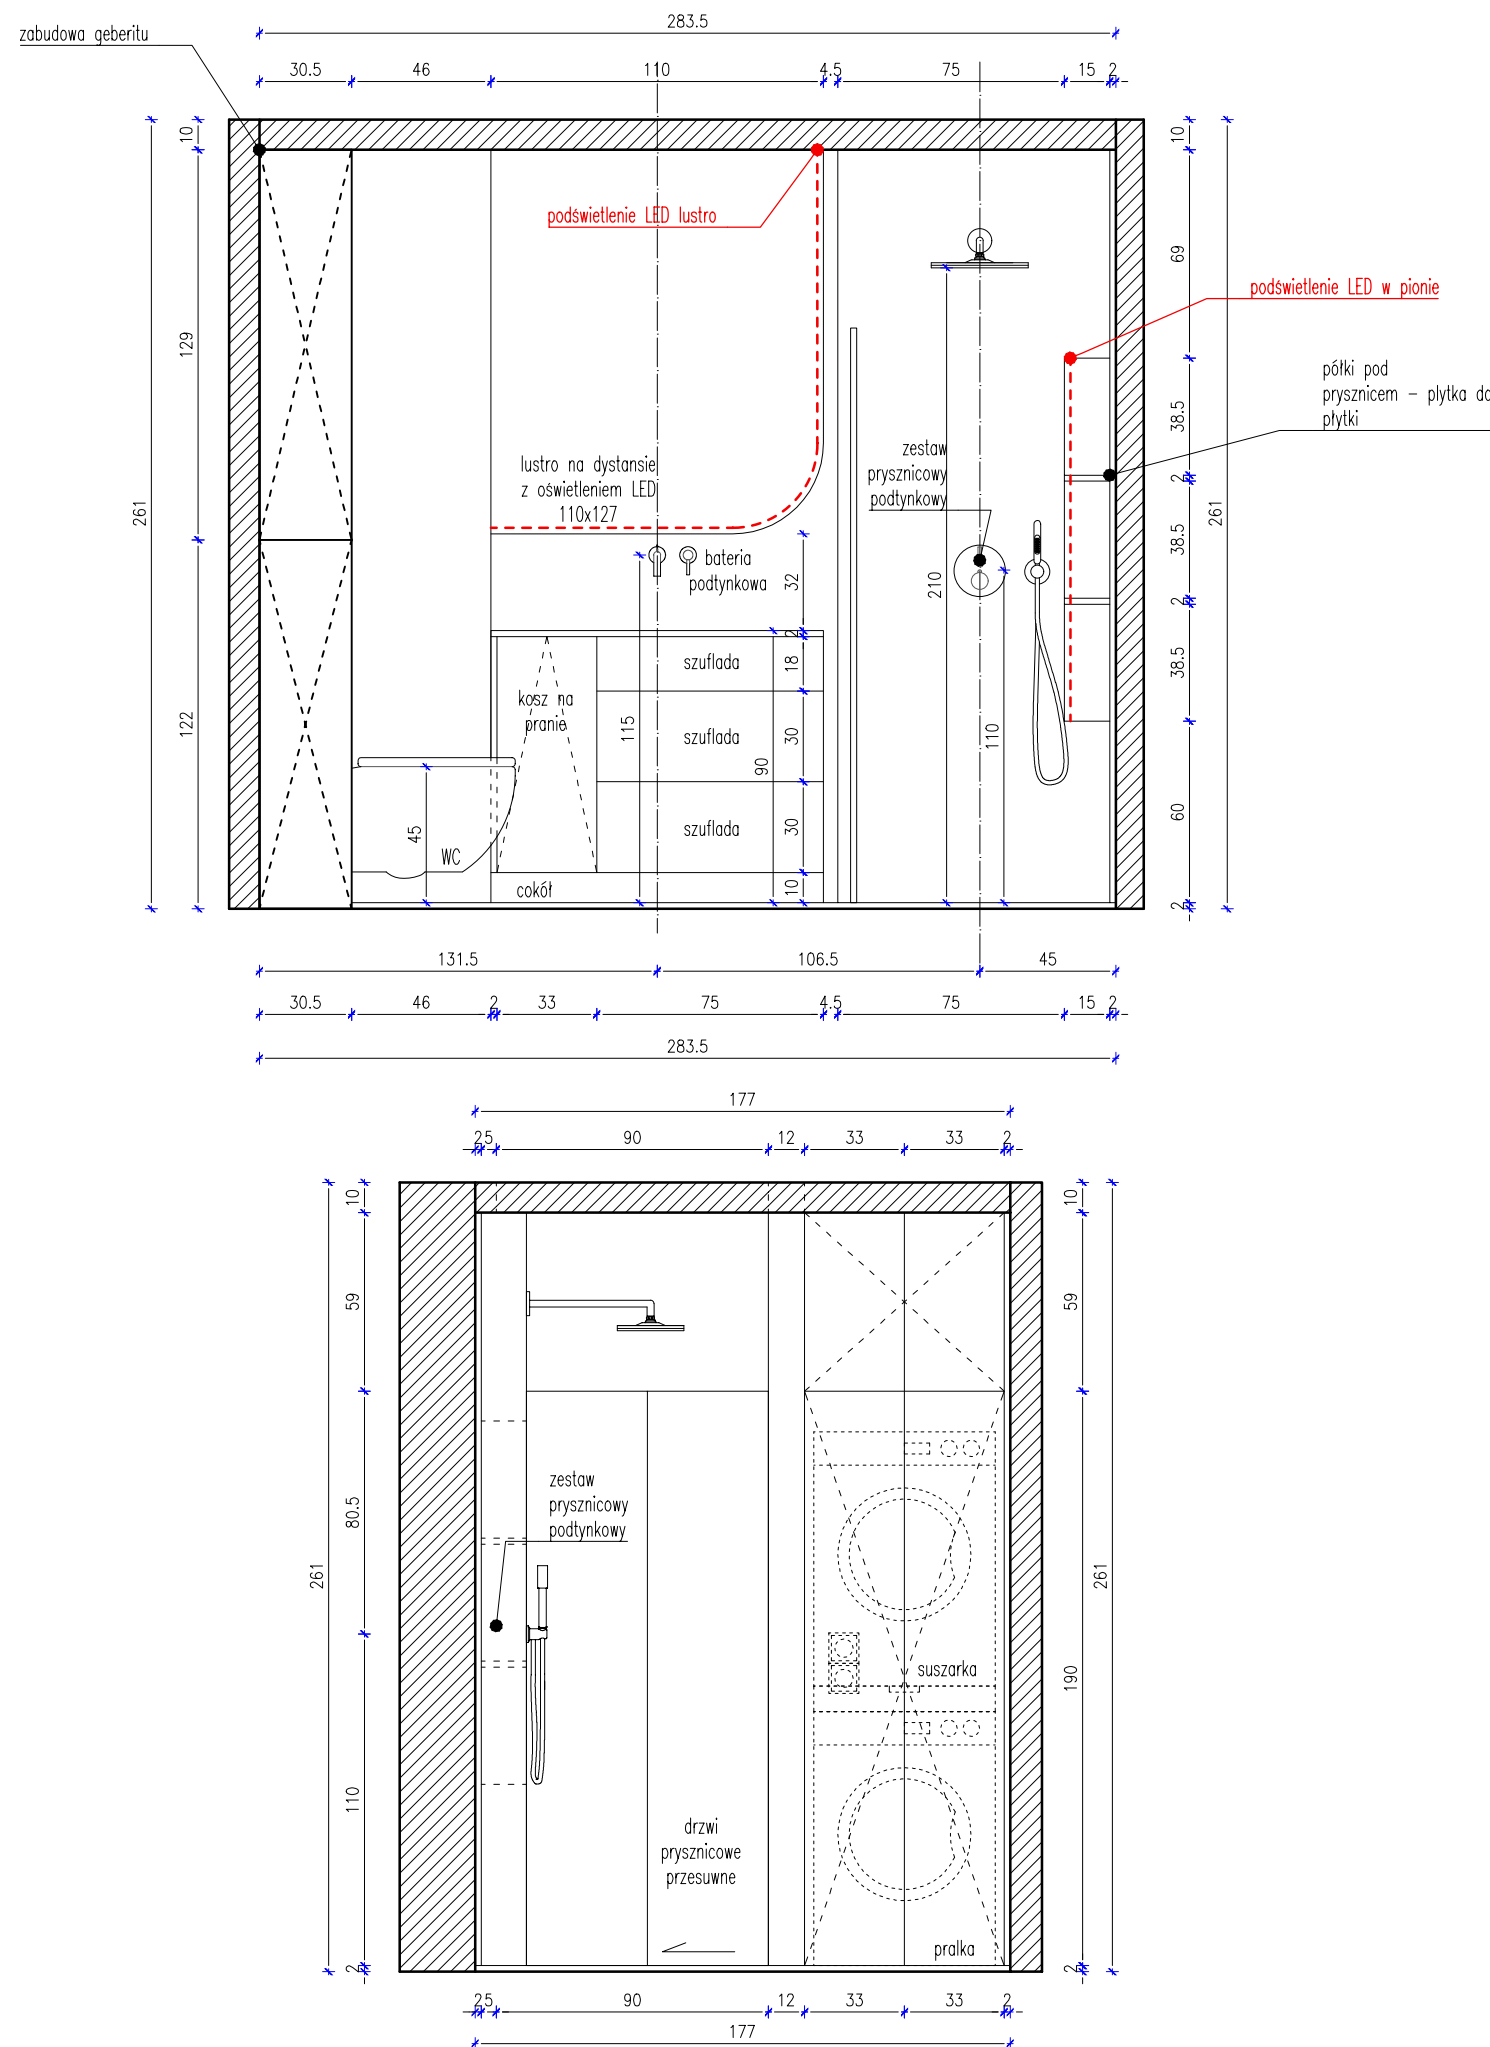

LEGENDA:

WAŻNE INFORMACJE:

H=261

Rysunki mają charakter poglądowy.
Wszystkie wymiary należy sprawdzić w naturze.

PRACOWNIA PROJEKTOWA MAGU
mgr inż. arch. Magdalena Znamierowska

+48 739 902 361

PROJEKTANT
mgr inż. arch. Magdalena Znamierowska
kontakt.magu@gmail.com

RYSOBNIK

INWESTOR
Imię i Nazwisko



ADRES
Miasto

SKALA / FORMAT
1:25 / A3


DATA
02.2026

NUMER RYSUNKU
12

ŁAZIENKA - widoki ścian

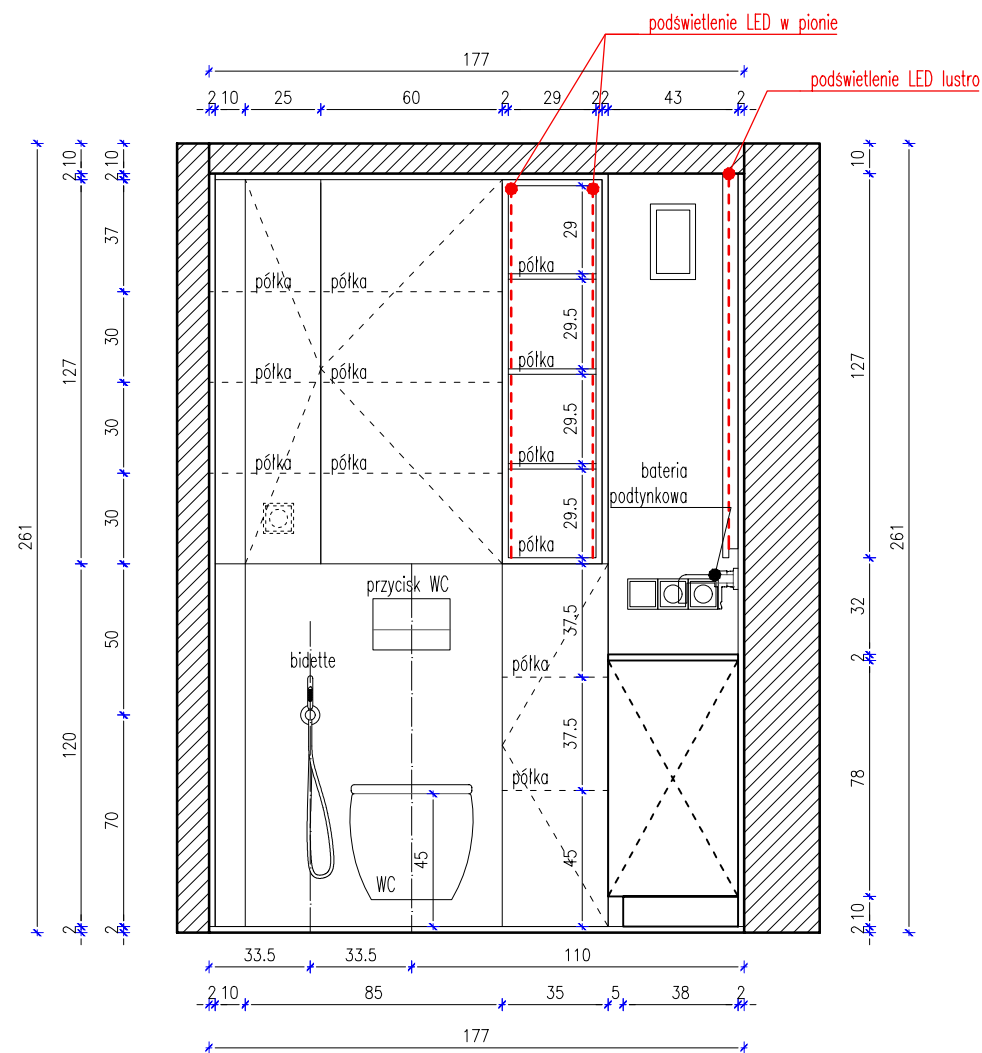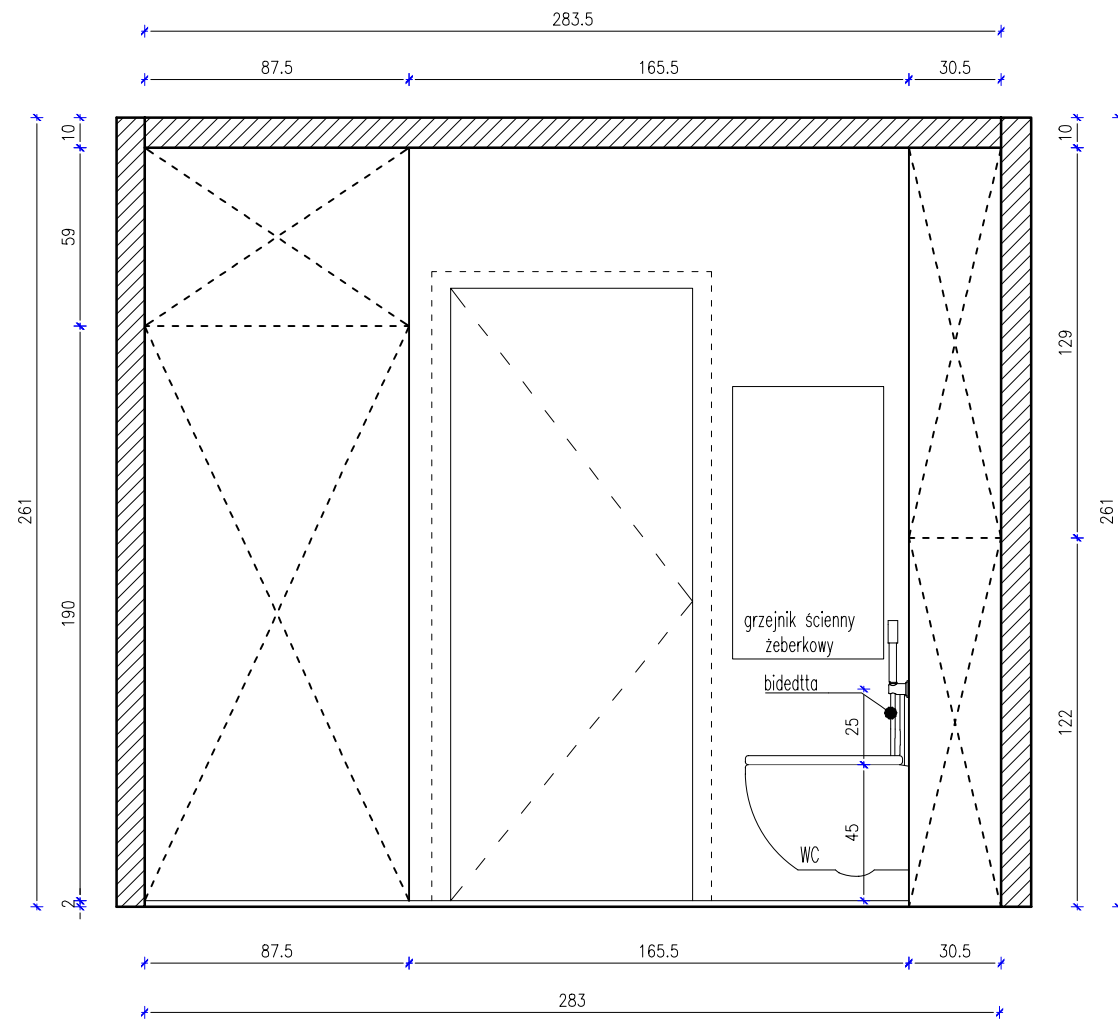

LEGENDA:

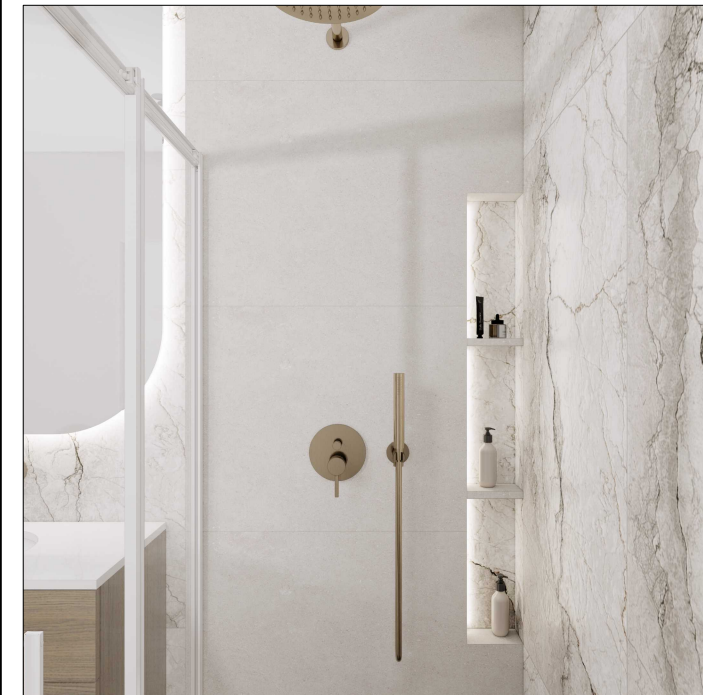

WAŻNE INFORMACJE:

H=261

Rysunki mają charakter poglądowy.
Wszystkie wymiary należy sprawdzić w naturze.

PRACOWNIA PROJEKTOWA MAGU
mgr inż. arch. Magdalena Znamierowska

+48 739 902 361

PROJEKTANT
mgr inż. arch. Magdalena Znamierowska
kontakt.magu@gmail.com

RYSOBNIK

INWESTOR
Imię i Nazwisko


ADRES
Miasto

SKALA / FORMAT
1:25 / A3


DATA
02.2026

NUMER RYSUNKU
13

TYTUŁ RYSUNKU
ŁAZIENKA - widoki ścian

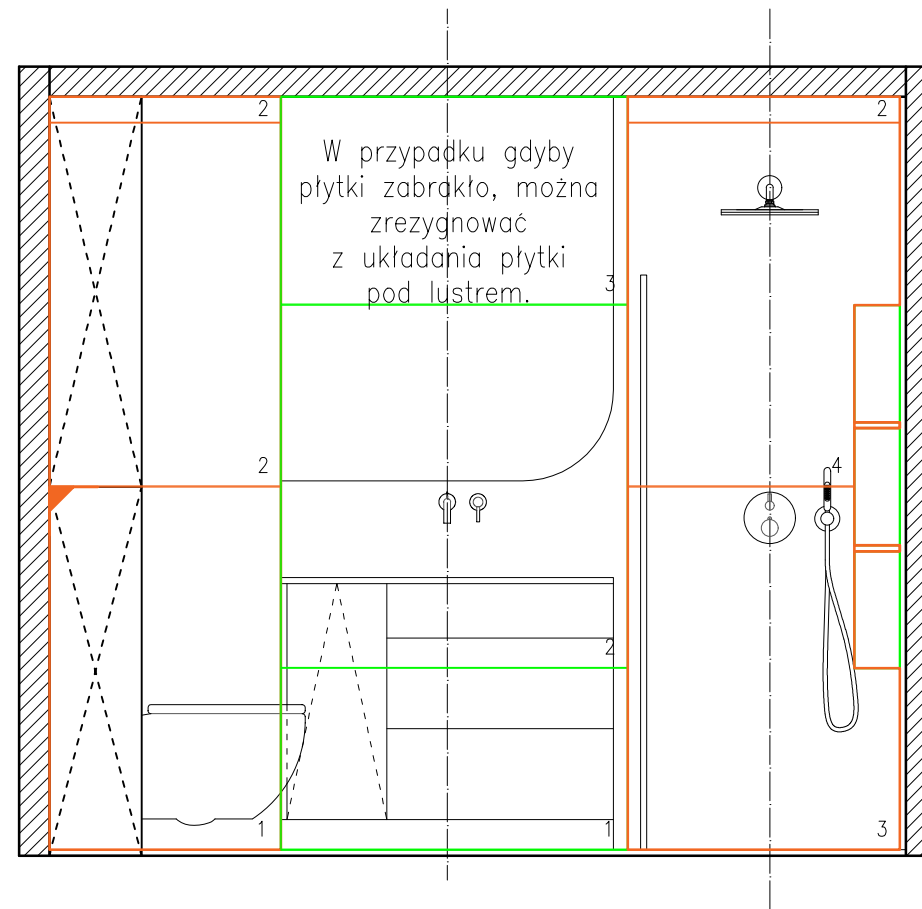

DETAL OBRÓBKİ PŁYTEK
POD PRYSZNICEM

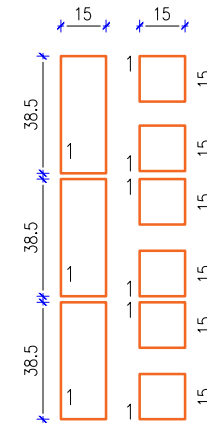

LEGENDA:


 Płytki La Fabbrica AVA LE MALTE mat Ivory 120x120
Pow. ścian: 10,65 mkw (liczone bez zapasu)
Ilość: 10 szt. (liczone bez zapasu)

 Początek układania płytek


 Płytki Tubądzin Holiday Stone Beige SAT STR
119,8x119,8
Pow. ścian: 5,3mkw (liczone bez zapasu)
Ilość: 6 szt. (liczone bez zapasu)

 Początek układania płytek

UWAGA! Płytki układane na "mijanę", ze względu na różnicę w formatach.

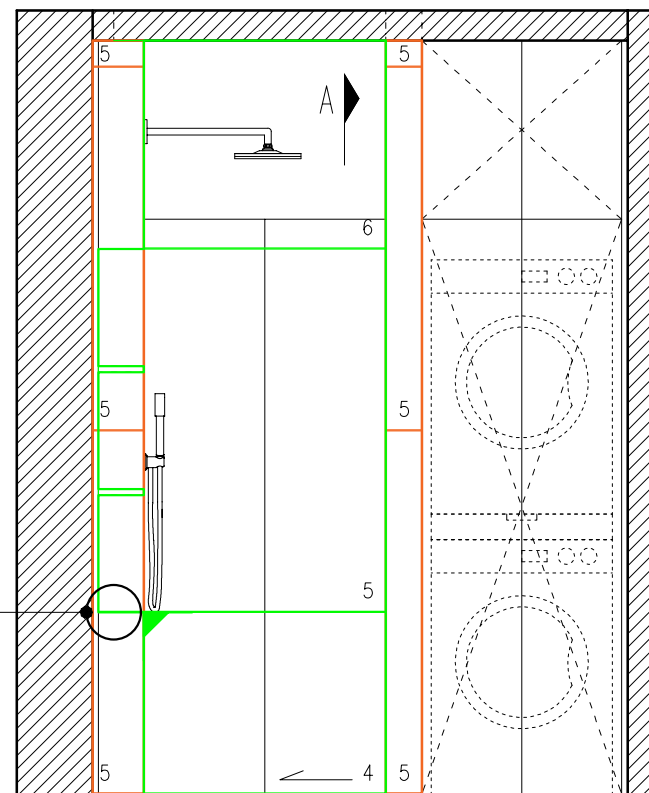

UWAGA! Płytki Tubądzin na
równie z wysokością półki
prysznicowej.

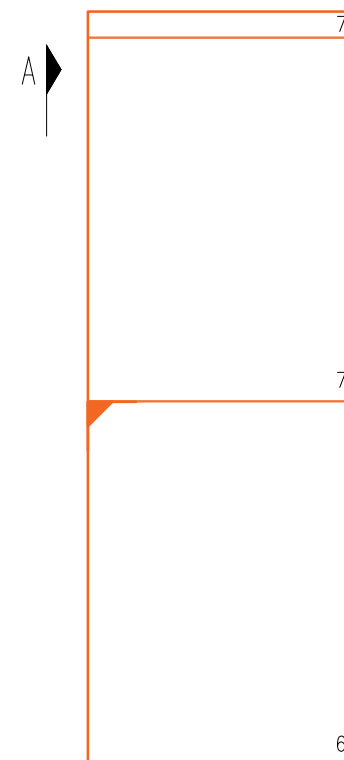

WAŻNE INFORMACJE:

H=261

Rysunki mają charakter poglądowy.
Wszystkie wymiary należy sprawdzić w naturze.

PRACOWNIA PROJEKTOWA MAGU
mgr inż. arch. Magdalena Znamierowska

+48 739 902 361

PROJEKTANT
mgr inż. arch. Magdalena Znamierowska
kontakt.magu@gmail.com

RYSOBNIK

INWESTOR
Imię i Nazwisko



ADRES
Miasto

SKALA / FORMAT
1:25 / A3

DATA
02.2026

NUMER RYSUNKU
14

TYTUŁ RYSUNKU
ŁAZIENKA - płytki

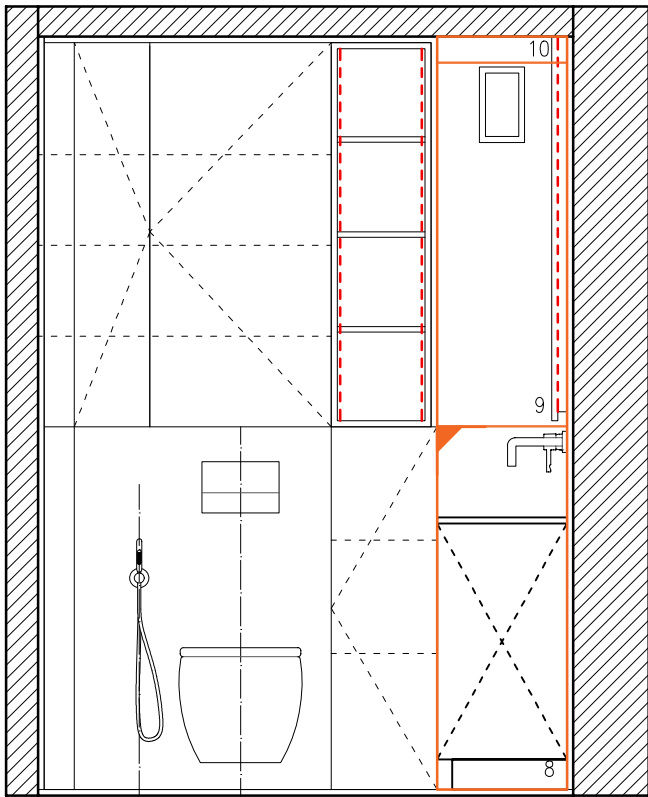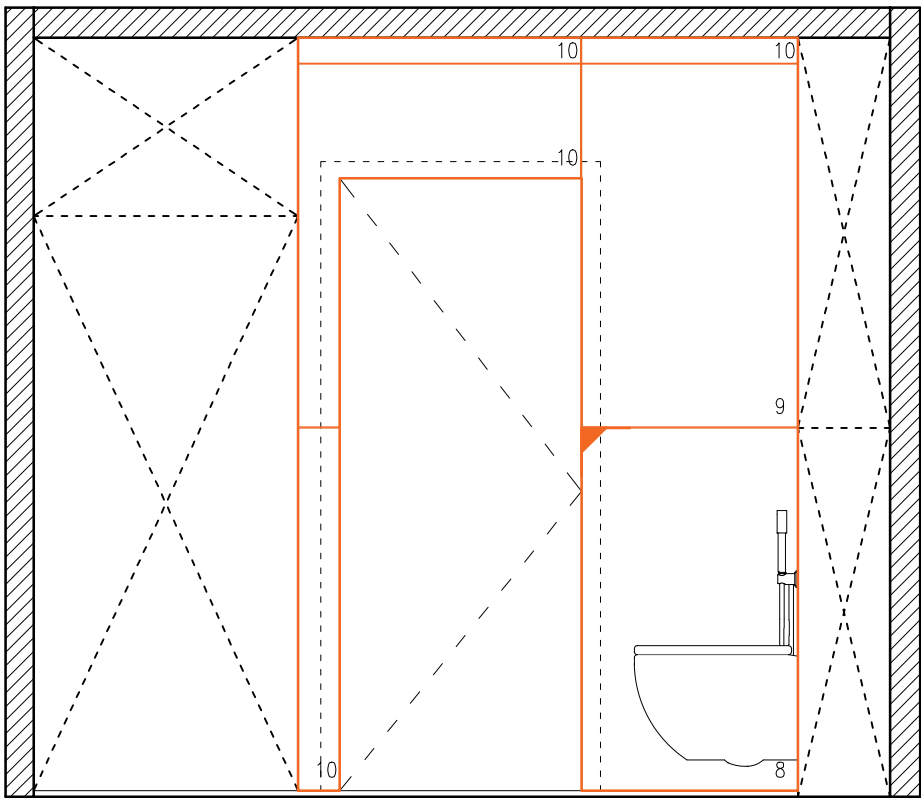

LEGENDA:

 Płytki La Fabbrica AVA LE MALTE mat Ivory 120x120
Pow. ścian: 10,65 mkw (liczone bez zapasu)
Ilość: 10 szt. (liczone bez zapasu)

 Początek układania płytek

 Płytki Tubądzin Holiday Stone Beige SAT STR 119,8x119,8
Pow. ścian: 5,3mkw (liczone bez zapasu)
Ilość: 6 szt. (liczone bez zapasu)

 Początek układania płytek

WAŻNE INFORMACJE:

H=261

Rysunki mają charakter poglądowy.
Wszystkie wymiary należy sprawdzić w naturze.

PRACOWNIA PROJEKTOWA MAGU
mgr inż. arch. Magdalena Znamierowska
+48 739 902 361

PROJEKTANT
mgr inż. arch. Magdalena Znamierowska
kontakt.magu@gmail.com

RYSOBNIK

INWESTOR
Imię i Nazwisko

ADRES
Miasto

SKALA / FORMAT
1:25 / A3

DATA
02.2026

NUMER RYSUNKU
15

TYTUŁ RYSUNKU
ŁAZIENKA - płytki

LEGENDA:

ZABUDOWA WYSOKA

Fronty i korpusy – płyta laminowana
drewnopodobna Egger Dąb castella brązowy
Sposób otwierania – uchwyt dwupunktowy złoty
Cokół – płyta laminowana szarobeżowa Swiss
Krono Beż jasny U119VL

SZAFKI DOLNE

Fronty – płyta MDF lakierowa
Korpusy – płyta laminowana dobrana do frontów
Sposób otwierania – frez w płycie MDF (głębszy)

BLAT I PRZESTRZEŃ MIĘDZY SZAFKAMI – spiek
kwarcowy 12mm

SZAFKI WISZĄCE

Fronty – MDF lakierowany
Korpusy – płyta laminowana dobrana do frontów
Sposób otwierania – podcięcie w profilu na listwę
LED za tylną powierzchnią frontu
Elementy dodatkowe – oświetlenie LED

PÓŁWYSEP

Fronty szuflad – MDF lakierowany
Sposób otwierania – frez w płycie MDF (głębszy)
Front półwyspu – płyta frezowana lakierowana
szarobeżowa
Blat – spiek kwarcowy

Proponowane kolory NCS dla frontów – do wykonania próbek:

- NCS S2005–Y50R
- NCS S1505–Y50R
- NCS S2005–Y60R

WAŻNE INFORMACJE:

H=261

Rysunki mają charakter poglądowy.
Wszystkie wymiary należy sprawdzić w naturze.

PRACOWNIA PROJEKTOWA MAGU
mgr inż. arch. Magdalena Znamierowska
10 720 000 001

+48 739 902 361

PROJEKTANT	RYSOWNIK
mgr inż. arch. Magdalena Znamierowska kontakt.magu@gmail.com	

INWESTOR	ADRES
Imię i Nazwisko	Miasto

INWESTOR	ADRES
Imię i Nazwisko	Miasto

SKALA / FORMAT	DATA	NUMER RYSUNKU
1:25 / A3	02.2026	16

SKALA / FORMAT	DATA	NUMER RYSUNKU
1:25 / A3	02.2026	16

SKALA / FORMAT	DATA	NUMER RYSUNKU
1:25 / A3	02.2026	16



1.25 / A3

02.2020



10

TYTUŁ RYSUNKU

KUCHNIA - rzut

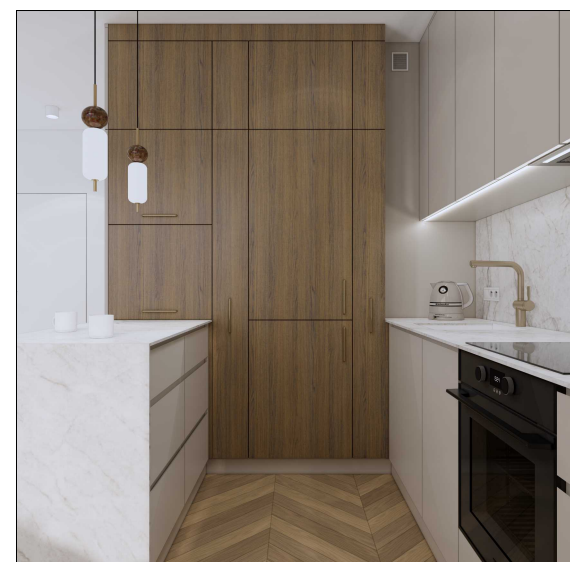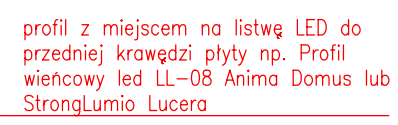

profil z miejscem na listwę LED do
przedniej krawędzi płyty np. Profil
wieńcowy led LL-08 Anima Domus lub
StrongLumio Lucera

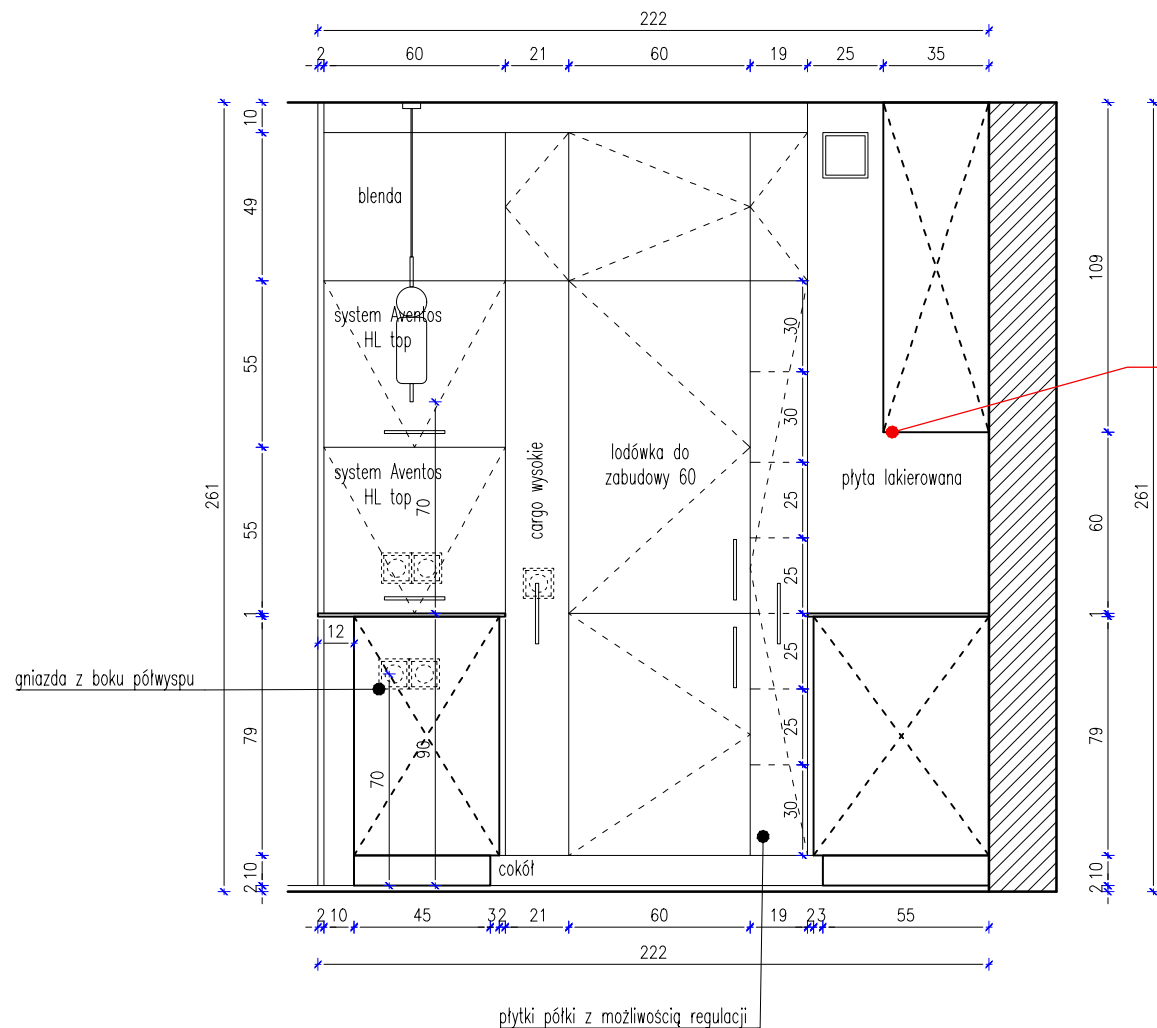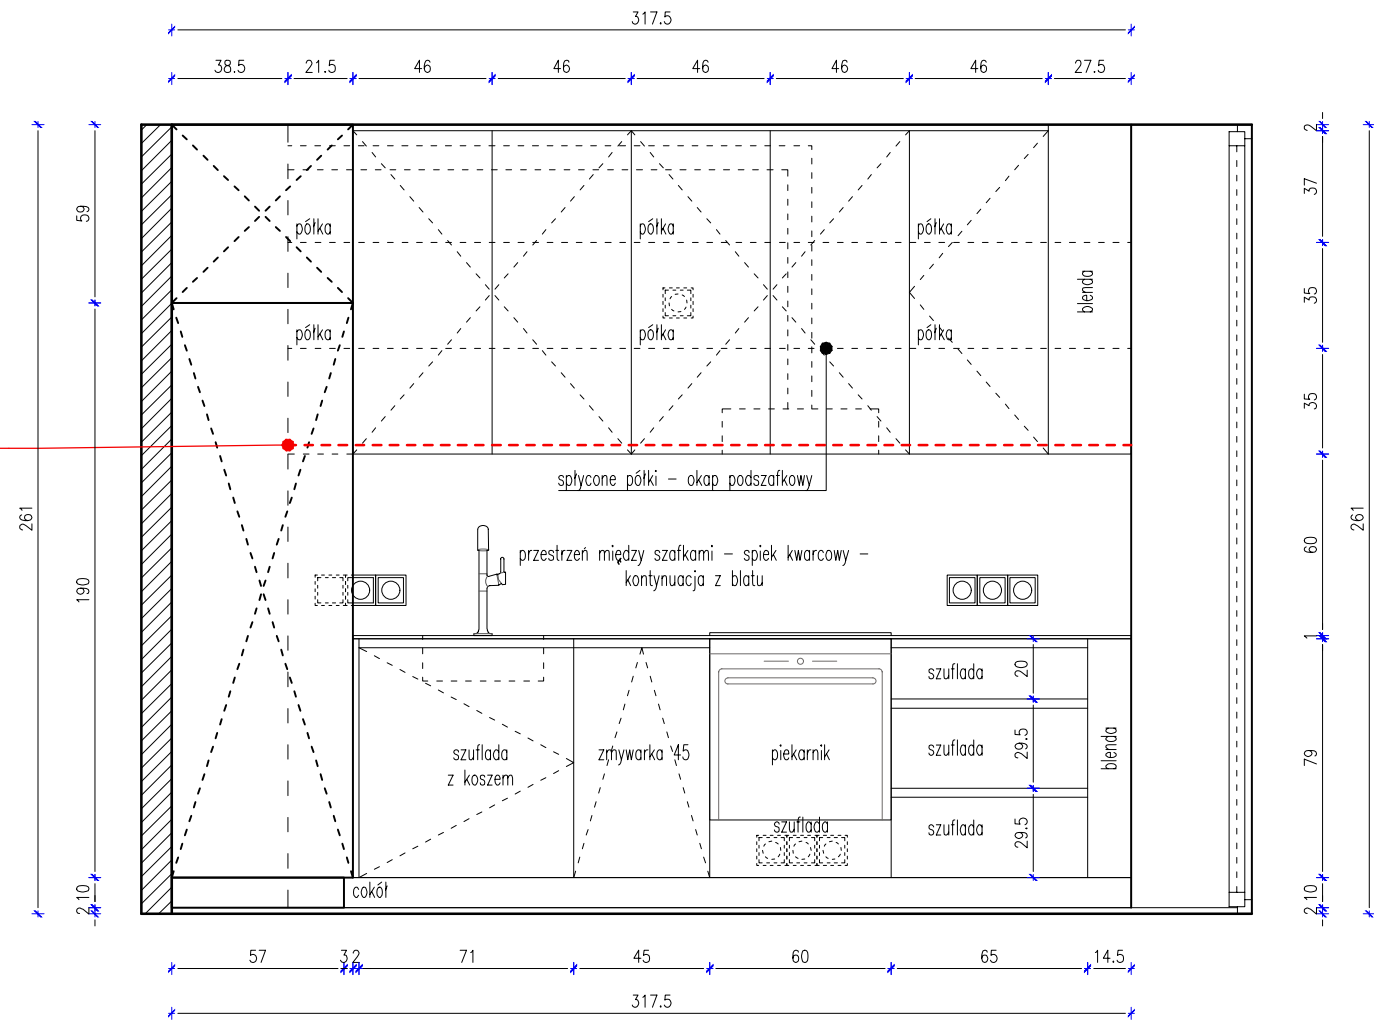

profil z miejscem na listwę LED do
przedniej krawędzi płyty np. Profil
wieńcowy led LL-08 Anima Domus lub
StrongLumio Lucera

LEGENDA:

WAŻNE INFORMACJE:

H=261

Rysunki mają charakter poglądowy.
Wszystkie wymiary należy sprawdzić w naturze.

PRACOWNIA PROJEKTOWA MAGU
mgr inż. arch. Magdalena Znamierowska

+48 739 902 361

PROJEKTANT
mgr inż. arch. Magdalena Znamierowska
kontakt.magu@gmail.com

RYSOBNIK

INWESTOR
Imię i Nazwisko



ADRES
Miasto

SKALA / FORMAT
1:25 / A3

DATA
02.2026

NUMER RYSUNKU
17

KUCHNIA - widoki ścian

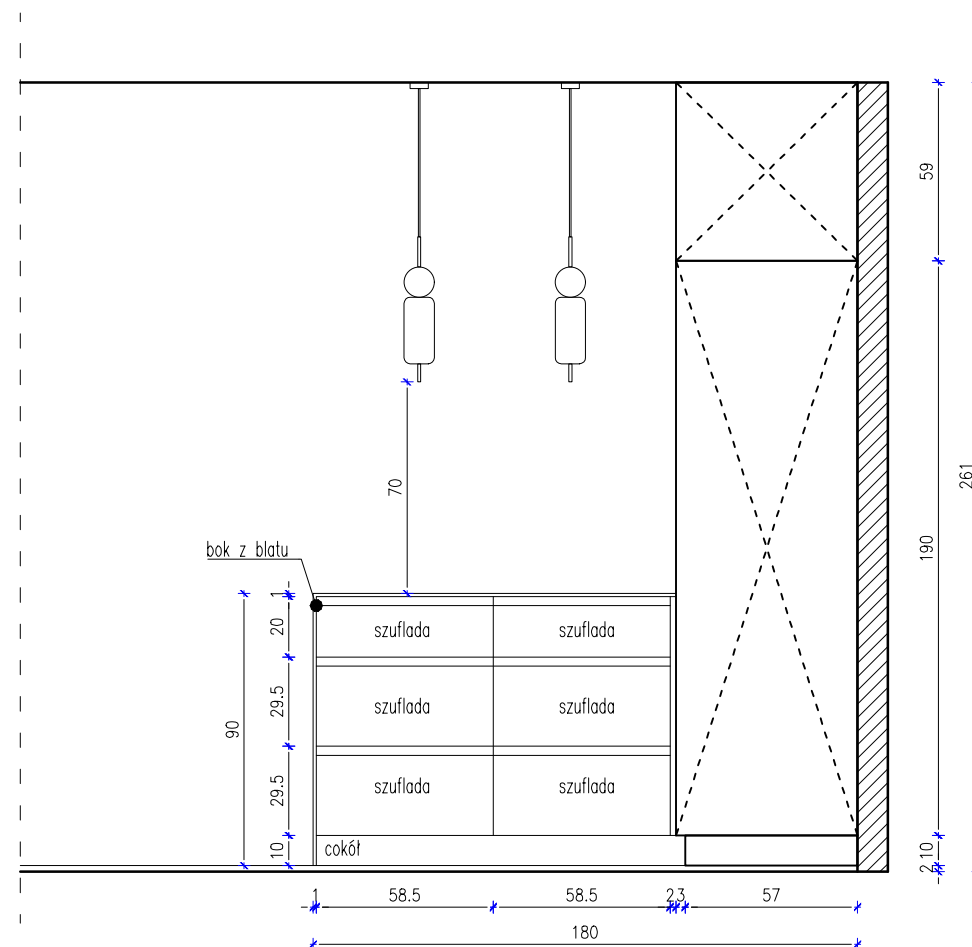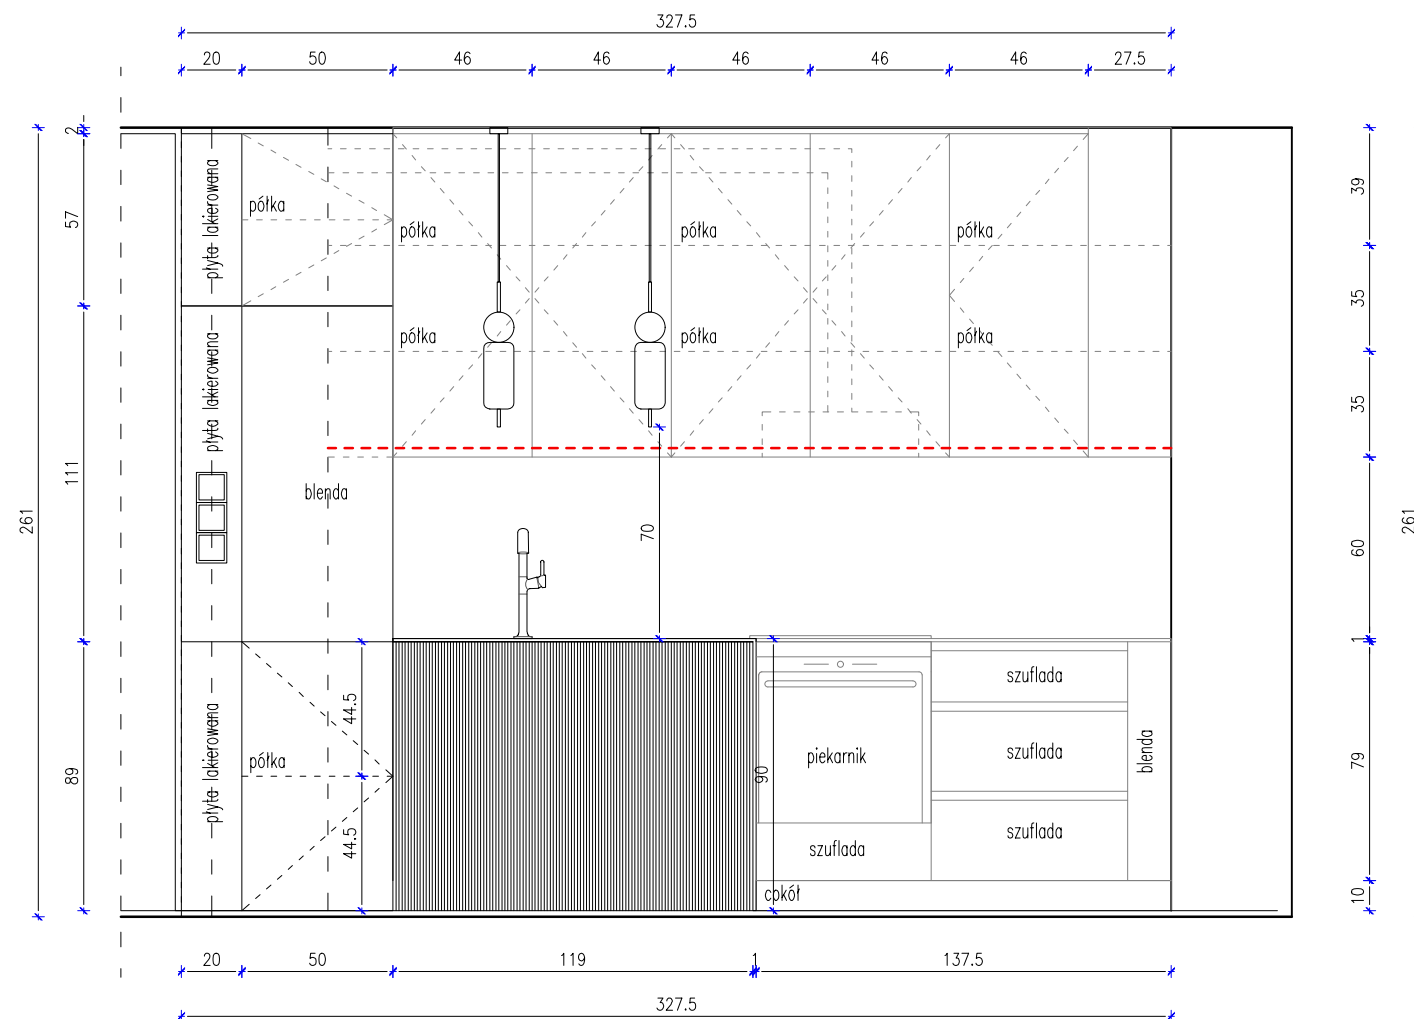

LEGENDA:

WAŻNE INFORMACJE:

H=261

Rysunki mają charakter poglądowy.
Wszystkie wymiary należy sprawdzić w naturze.

PRACOWNIA PROJEKTOWA MAGU
mgr inż. arch. Magdalena Znamierowska

+48 739 902 361

PROJEKTANT
mgr inż. arch. Magdalena Znamierowska
kontakt.magu@gmail.com

RYSOBNIK

INWESTOR
Imię i Nazwisko


ADRES
Miasto

SKALA / FORMAT
1:25 / A3

DATA
02.2026

NUMER RYSUNKU
18

KUCHNIA - widoki ścian

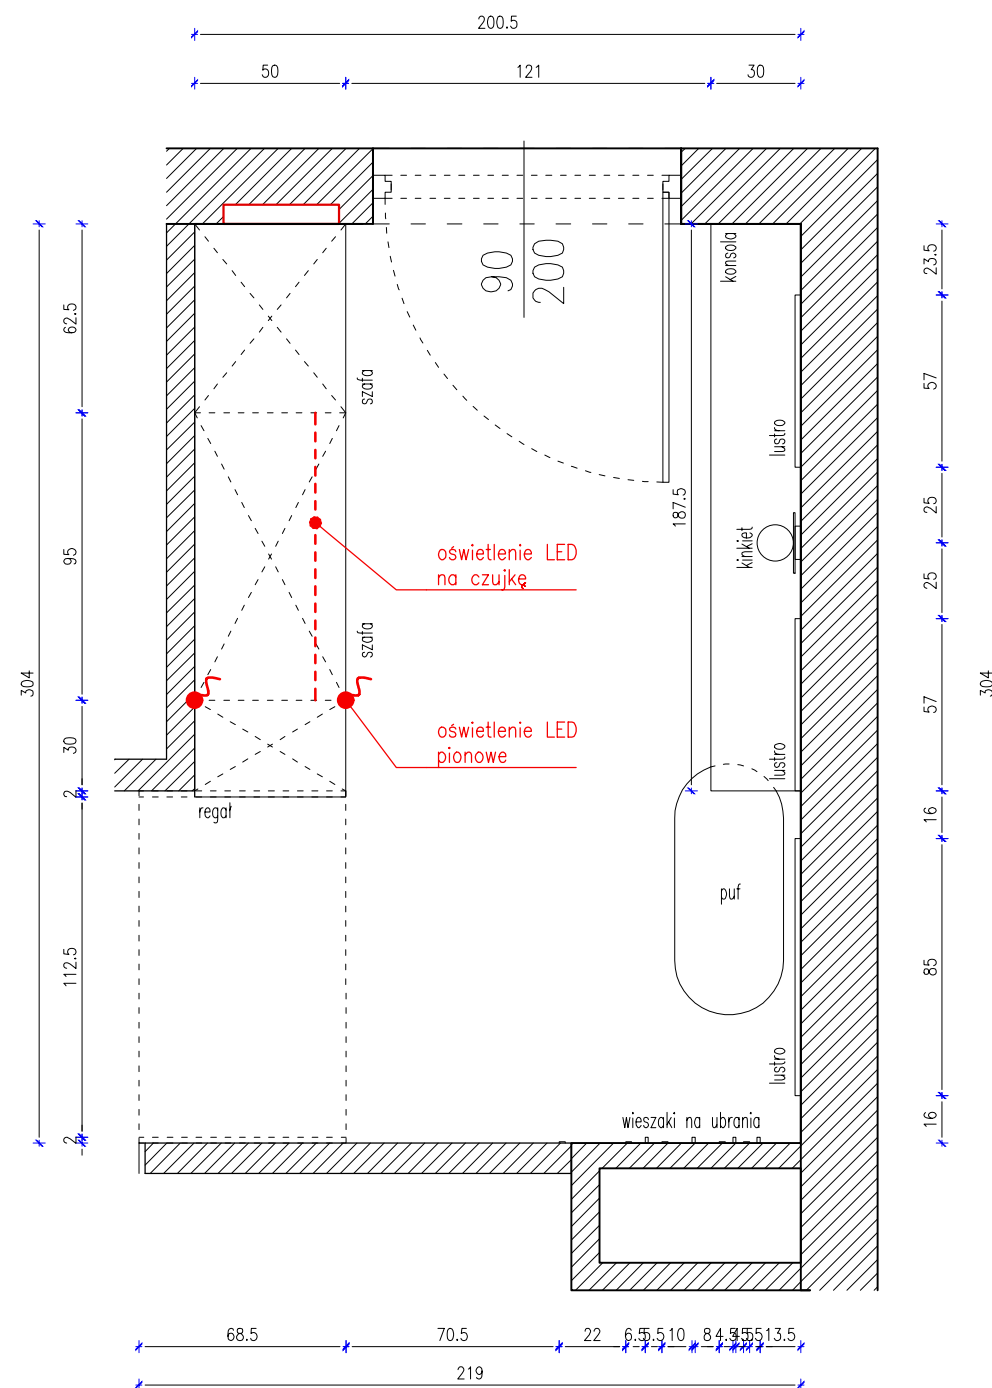

LEGENDA:

SZAFA

Fronty i korpusy – płyta laminowana szarobeżowa
Swiss Krono Beż jasny U119 VL
Sposób otwierania – uchwyt dwupunktowy złoty

REGAŁ

Fronty i korpusy – płyta laminowana Egger Szary
grafitowy U961 ST7
Sposób otwierania – uchwyt jednopunktowy złoty
Dodatkowe informacje – oświetlenie LED

KONSOLA

Fronty i korpusy – płyta laminowana beżowa Egger
Beż migdałowy U211 ST9
Sposób otwierania – tip-on

WAŻNE INFORMACJE:

H=261

Rysunki mają charakter poglądowy.
Wszystkie wymiary należy sprawdzić w naturze.

PRACOWNIA PROJEKTOWA MAGU
mgr inż. arch. Magdalena Znamierowska

+48 739 902 361

PROJEKTANT
mgr inż. arch. Magdalena Znamierowska
kontakt.magu@gmail.com

RYSOBNIK

INWESTOR
Imię i Nazwisko



ADRES
Miasto

SKALA / FORMAT
1:25 / A3

DATA
02.2026

NUMER RYSUNKU
19

TYTUŁ RYSUNKU
STREFA WEJŚCIOWA - rzut

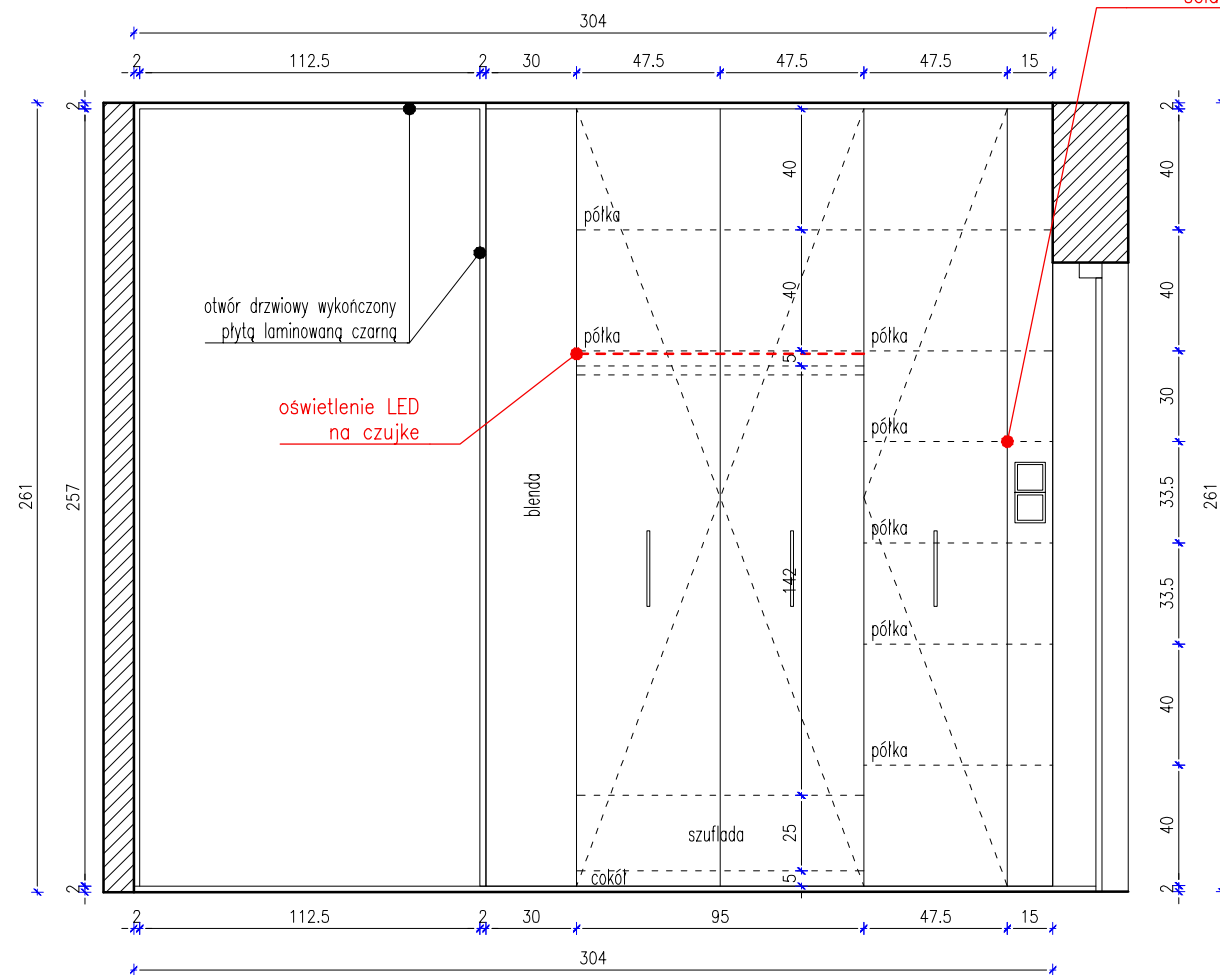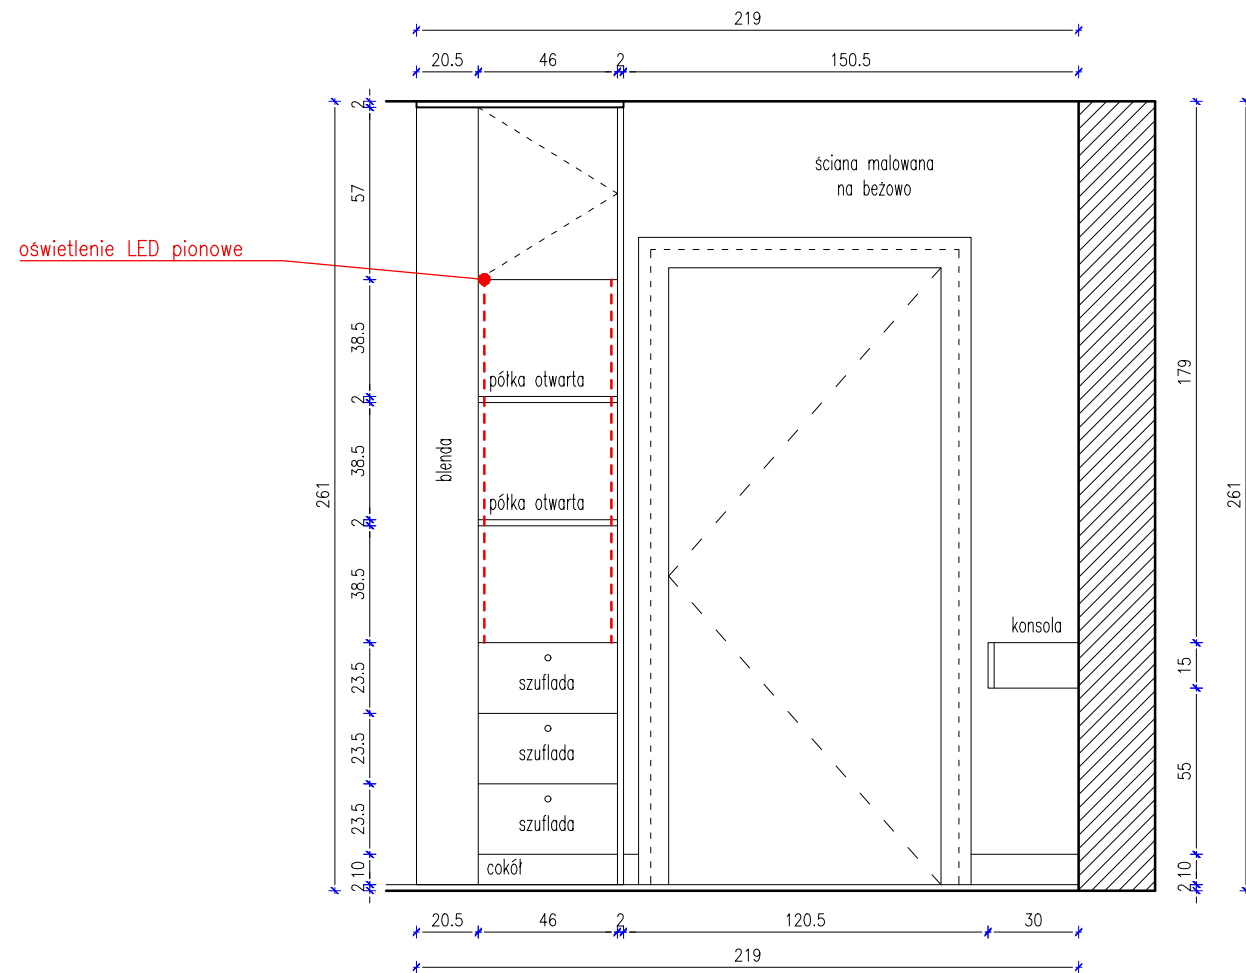

LEGENDA:



WAŻNE INFORMACJE:

H=261

Rysunki mają charakter poglądowy.
Wszystkie wymiary należy sprawdzić w naturze.

PRACOWNIA PROJEKTOWA MAGU
mgr inż. arch. Magdalena Znamierowska

+48 739 902 361

PROJEKTANT
mgr inż. arch. Magdalena Znamierowska
kontakt.magu@gmail.com

RYSOBNIK

INWESTOR
Imię i Nazwisko

ADRES
Miasto


SKALA / FORMAT
1:25 / A3

DATA
02.2026

NUMER RYSUNKU
21

TYTUŁ RYSUNKU

STREFA WEJŚCIOWE - widoki ścian

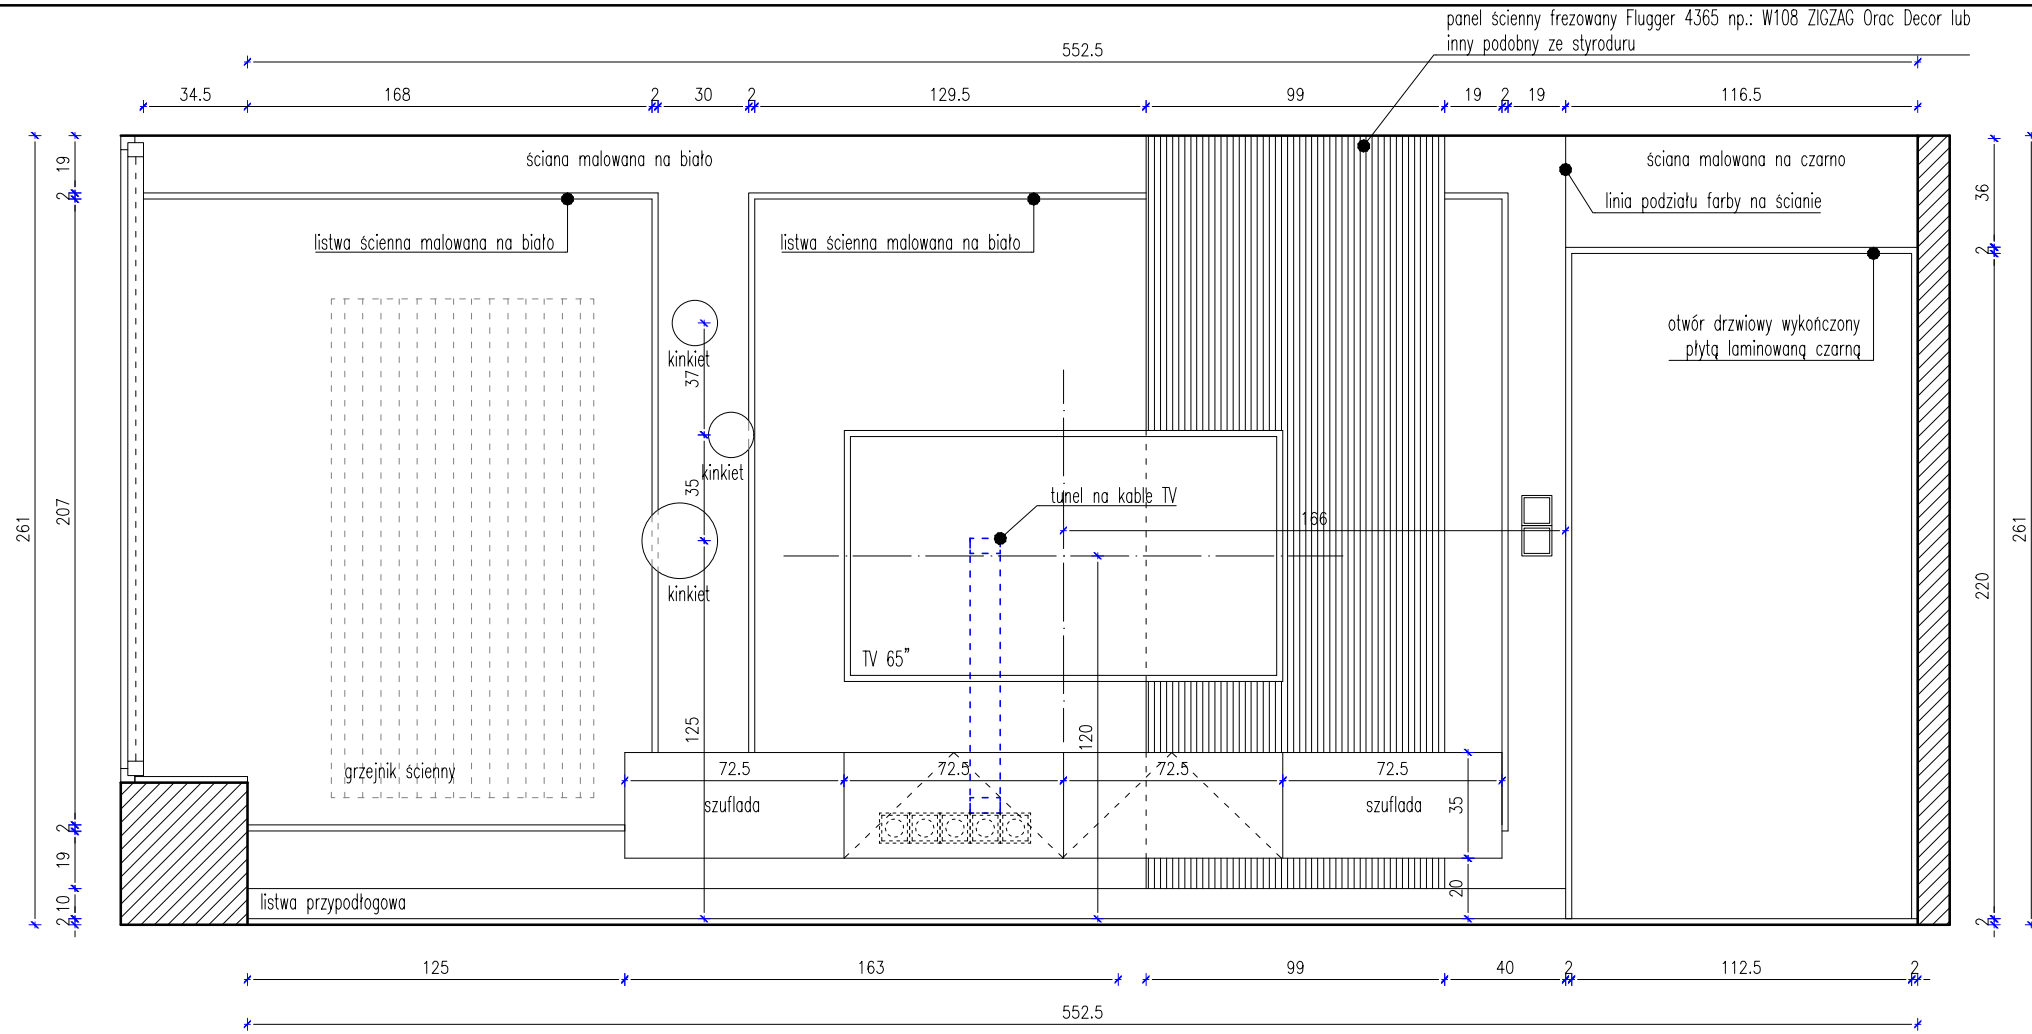

LEGENDA:

SZAFKA RTV

Fronty i korpusy – płyta laminowana szarobeżowa
Swiss Krono Beż jasny U119 VL
Sposób otwierania – tip-on



WAŻNE INFORMACJE:

H=261

Rysunki mają charakter poglądowy.
Wszystkie wymiary należy sprawdzić w naturze.

PRACOWNIA PROJEKTOWA MAGU
mgr inż. arch. Magdalena Znamierowska
+48 739 902 361

PROJEKTANT
mgr inż. arch. Magdalena Znamierowska
kontakt.magu@gmail.com

RYSOBNIK

INWESTOR
Imię i Nazwisko


ADRES
Miasto


SKALA / FORMAT
1:25 / A3

DATA
02.2026


NUMER RYSUNKU
22

TYTUŁ RYSUNKU
SALON- widoki ścian

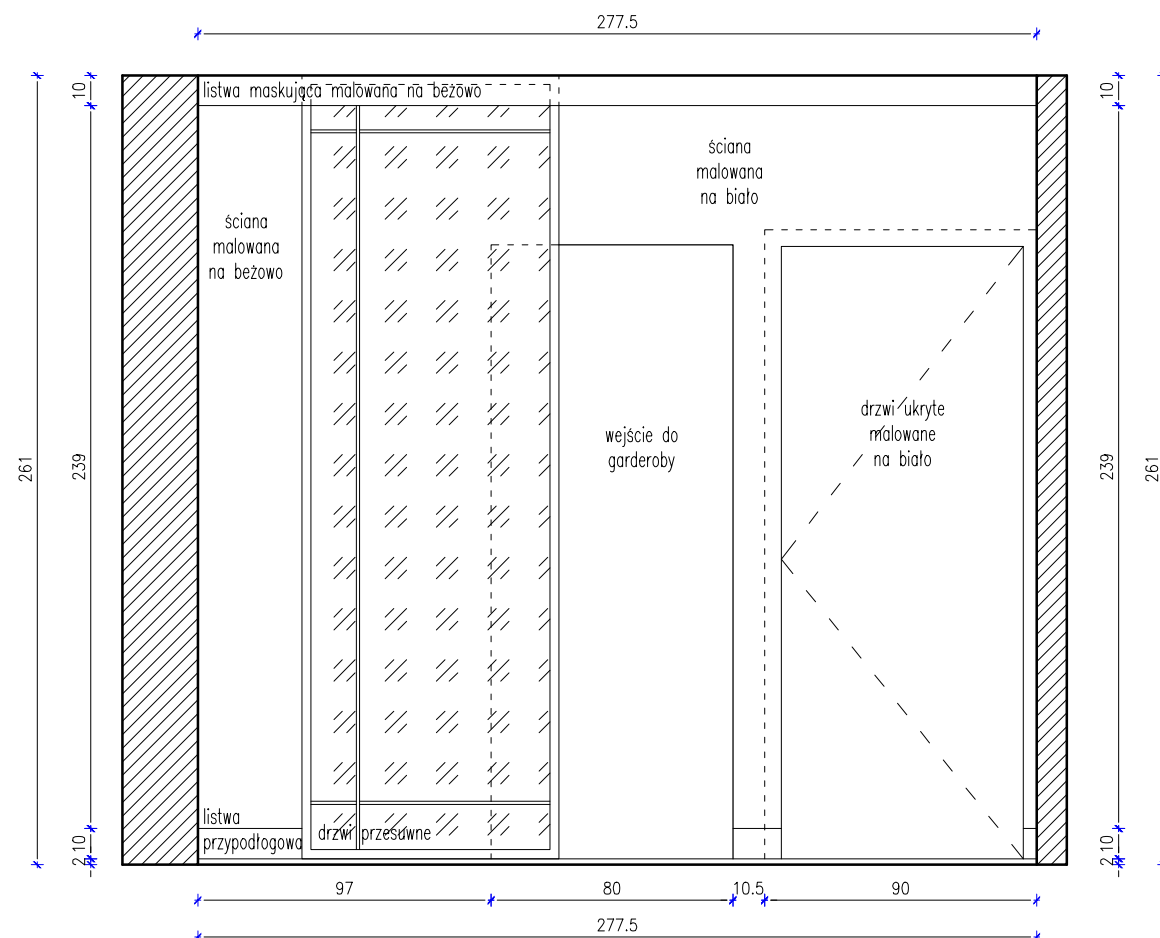

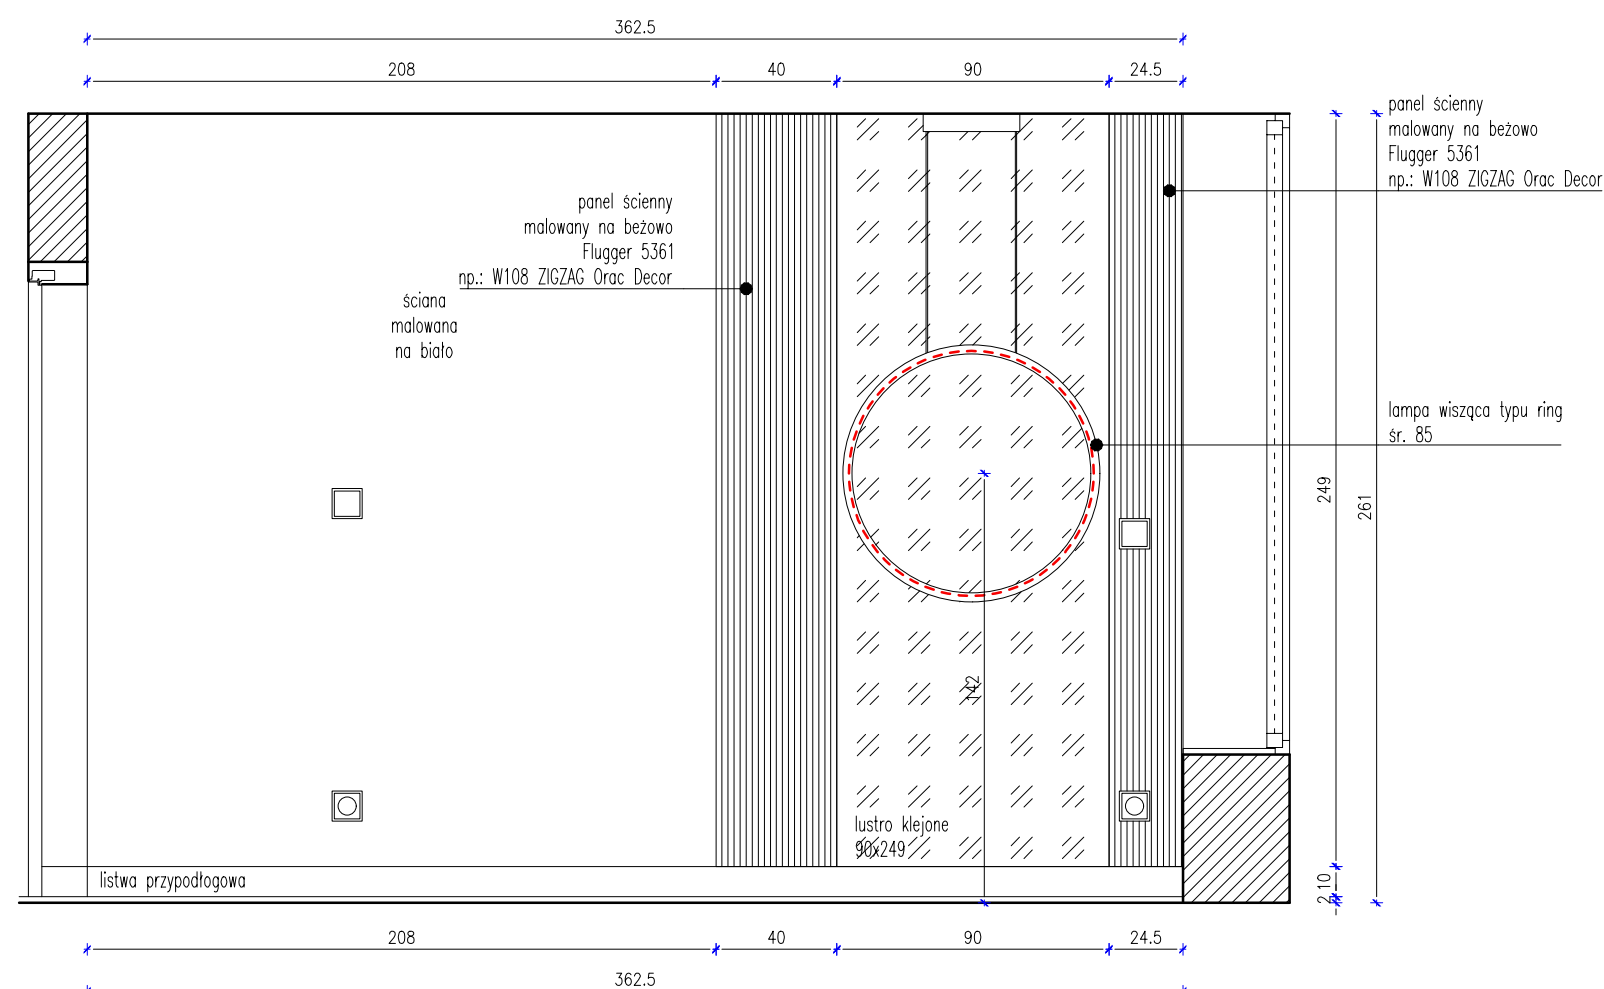

TOALETKA - DETAL

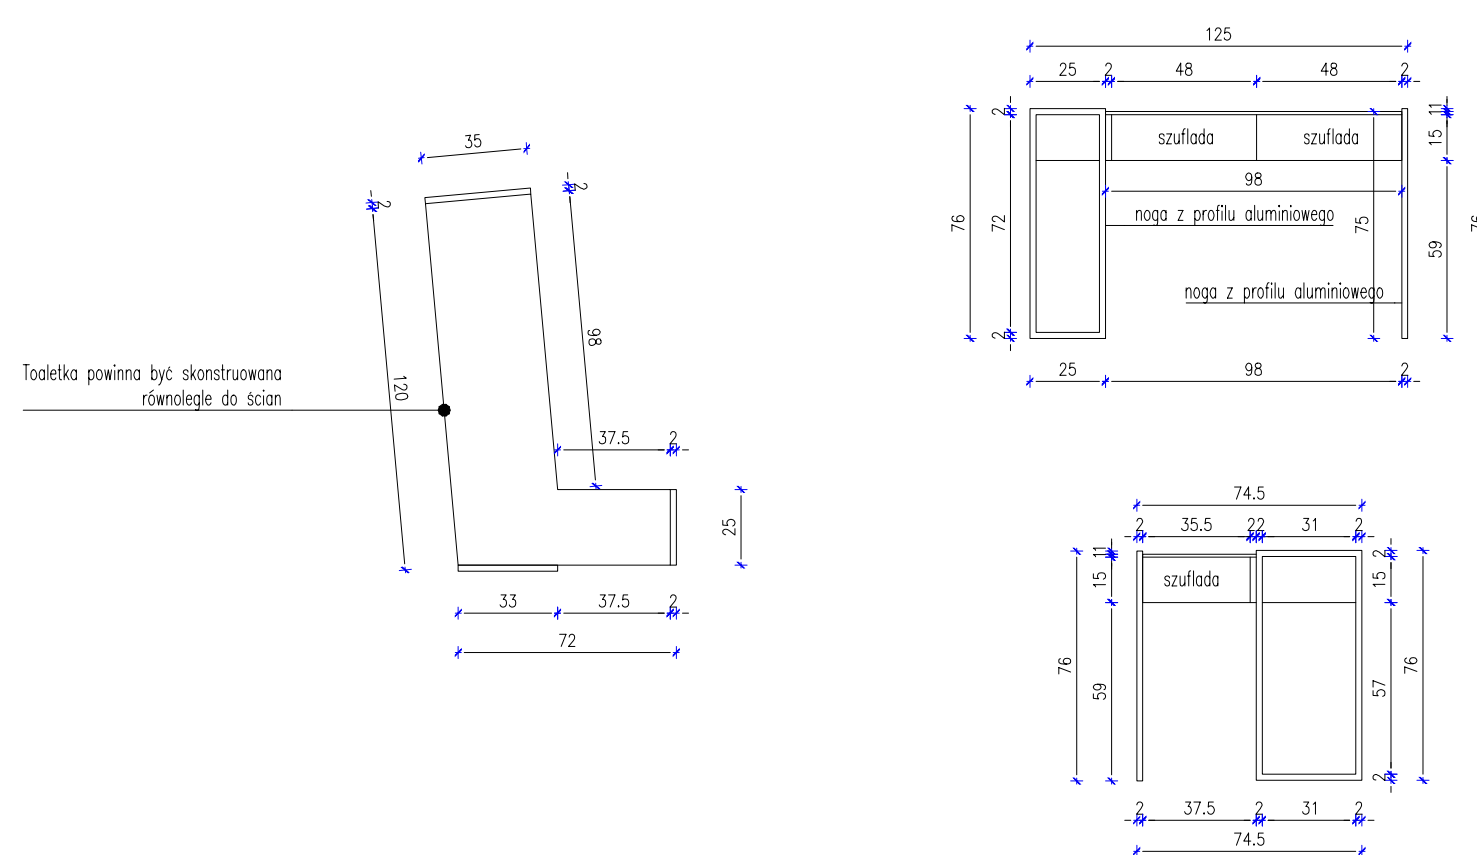

LEGENDA:

TOALETKA

Korpus i fronty – płyta laminowana beżowa Egger Beż migdałowy 4211 ST9
Nogi – profile aluminiowe 2x2 cm malowane proszkowo w kolorze dobranym do frontów NCS 4010-Y30R
Blat – spiek kwarcowy 12mm lub blat kompaktowy



WAŻNE INFORMACJE:

H=261





Rysunki mają charakter poglądowy.
Wszystkie wymiary należy sprawdzić w naturze.

MAGU.

PRACOWNIA PROJEKTOWA MAGU
mgr inż. arch. Magdalena Znamierowska
+48 739 902 361

PROJEKTANT mgr inż. arch. Magdalena Znamierowska kontakt.magu@gmail.com	RYSOBNIK
INWESTOR Imię i Nazwisko	ADRES Miasto
SKALA / FORMAT 1:25 / A3	DATA 02.2026
	NUMER RYSUNKU 24

SYPIALNIA - widoki ścian

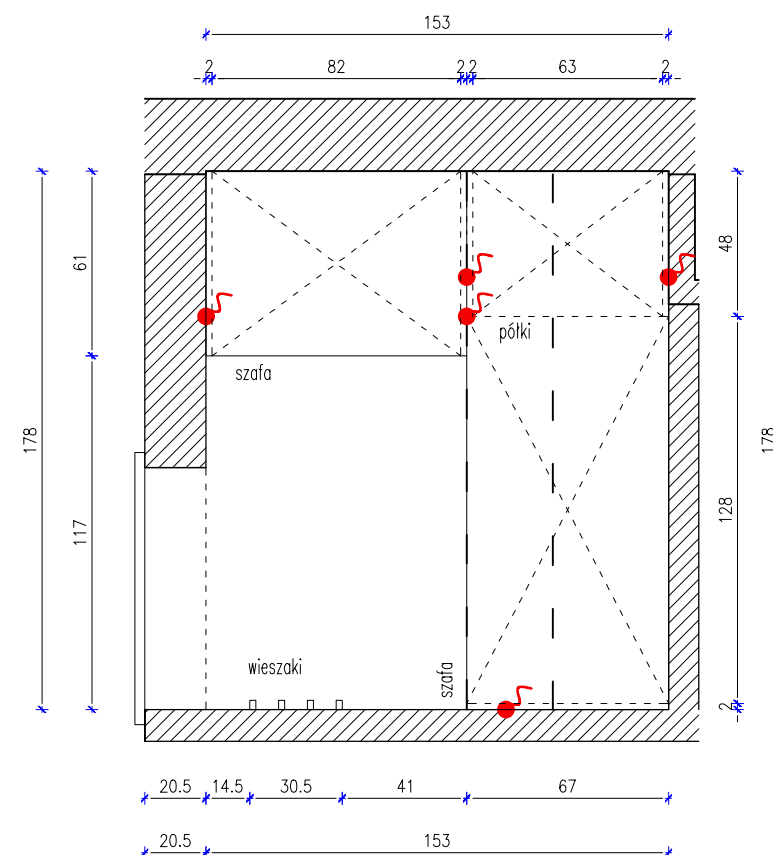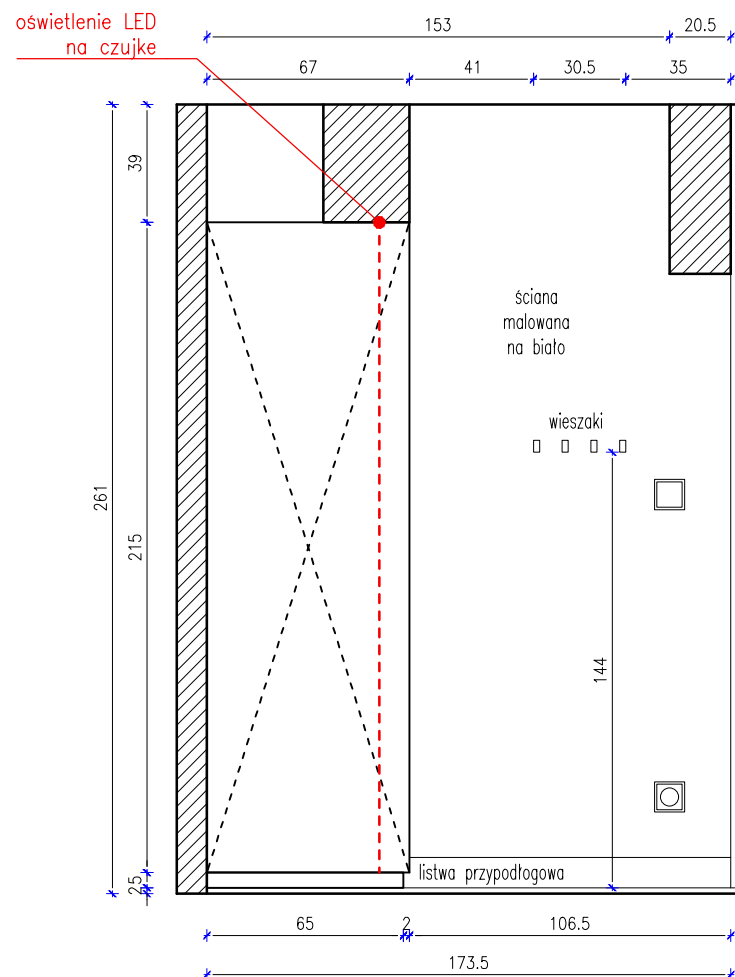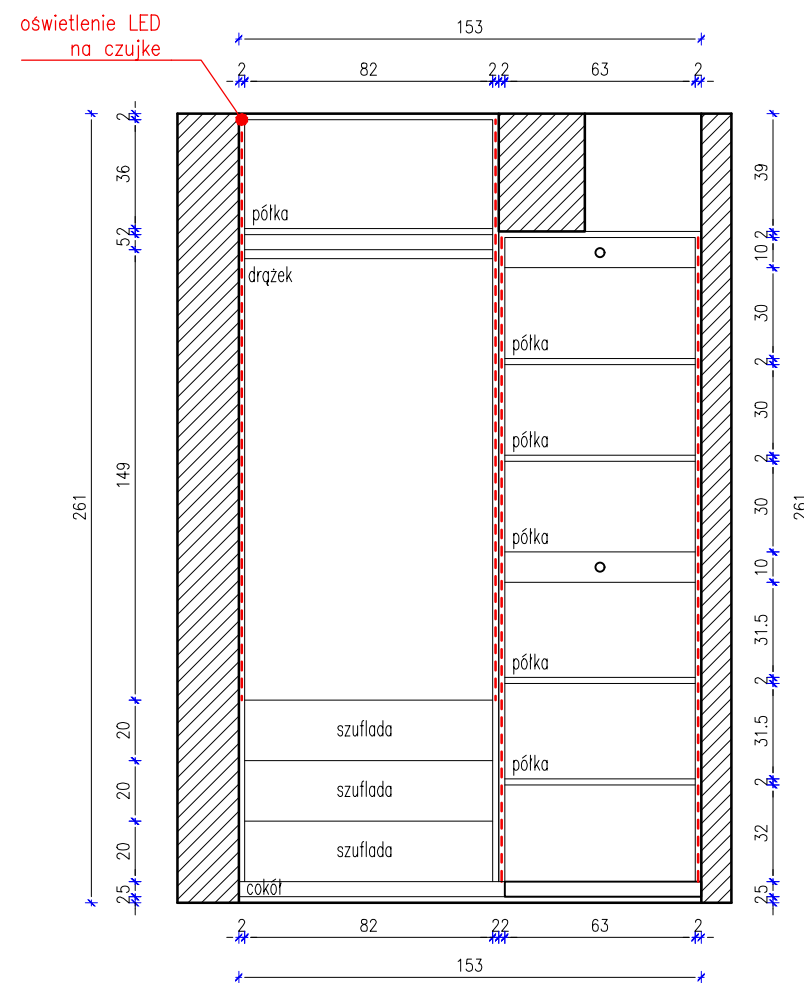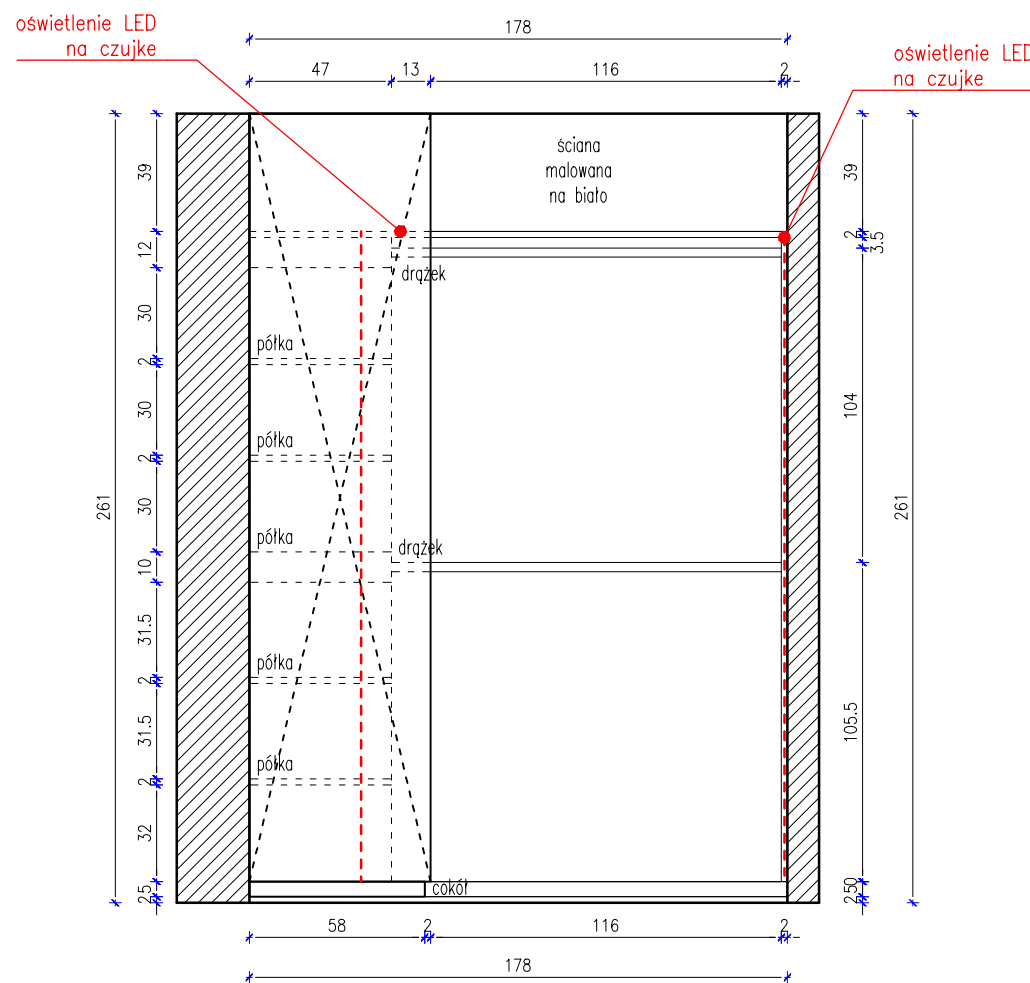

LEGENDA:

SZAFA

Korpus i fronty – płyta laminowana szaro-beżowa Egger Kaszmir U702 ST9
Sposób otwierania szuflad – tip-on
Dodatkowe informacje – oświetlenie LED na czujkę



WAŻNE INFORMACJE:

H=261

Rysunki mają charakter poglądowy.
Wszystkie wymiary należy sprawdzić w naturze.

PRACOWNIA PROJEKTOWA MAGU
mgr inż. arch. Magdalena Znamierowska

+48 739 902 361

PROJEKTANT
mgr inż. arch. Magdalena Znamierowska
kontakt.magu@gmail.com

RYSOBNIK

INWESTOR
Imię i Nazwisko

ADRES
Miasto



SKALA / FORMAT
1:25 / A3

DATA
02.2026

NUMER RYSUNKU
25

TYTUŁ RYSUNKU

GARDEROBA - rzut, widoki ścian

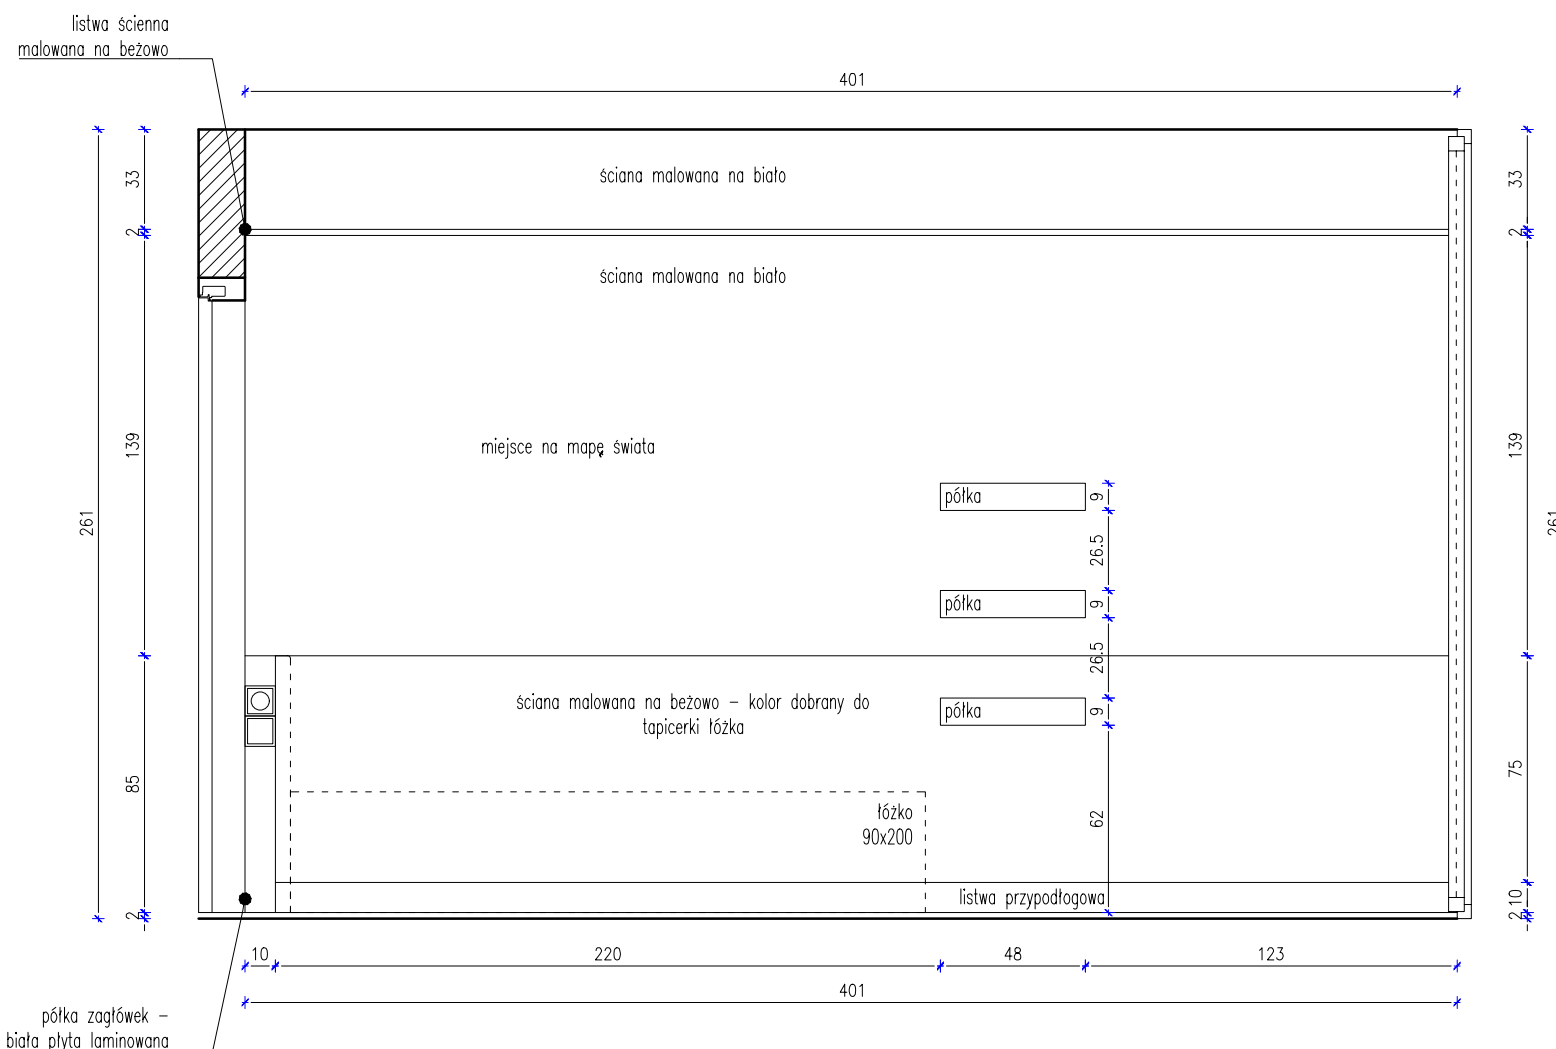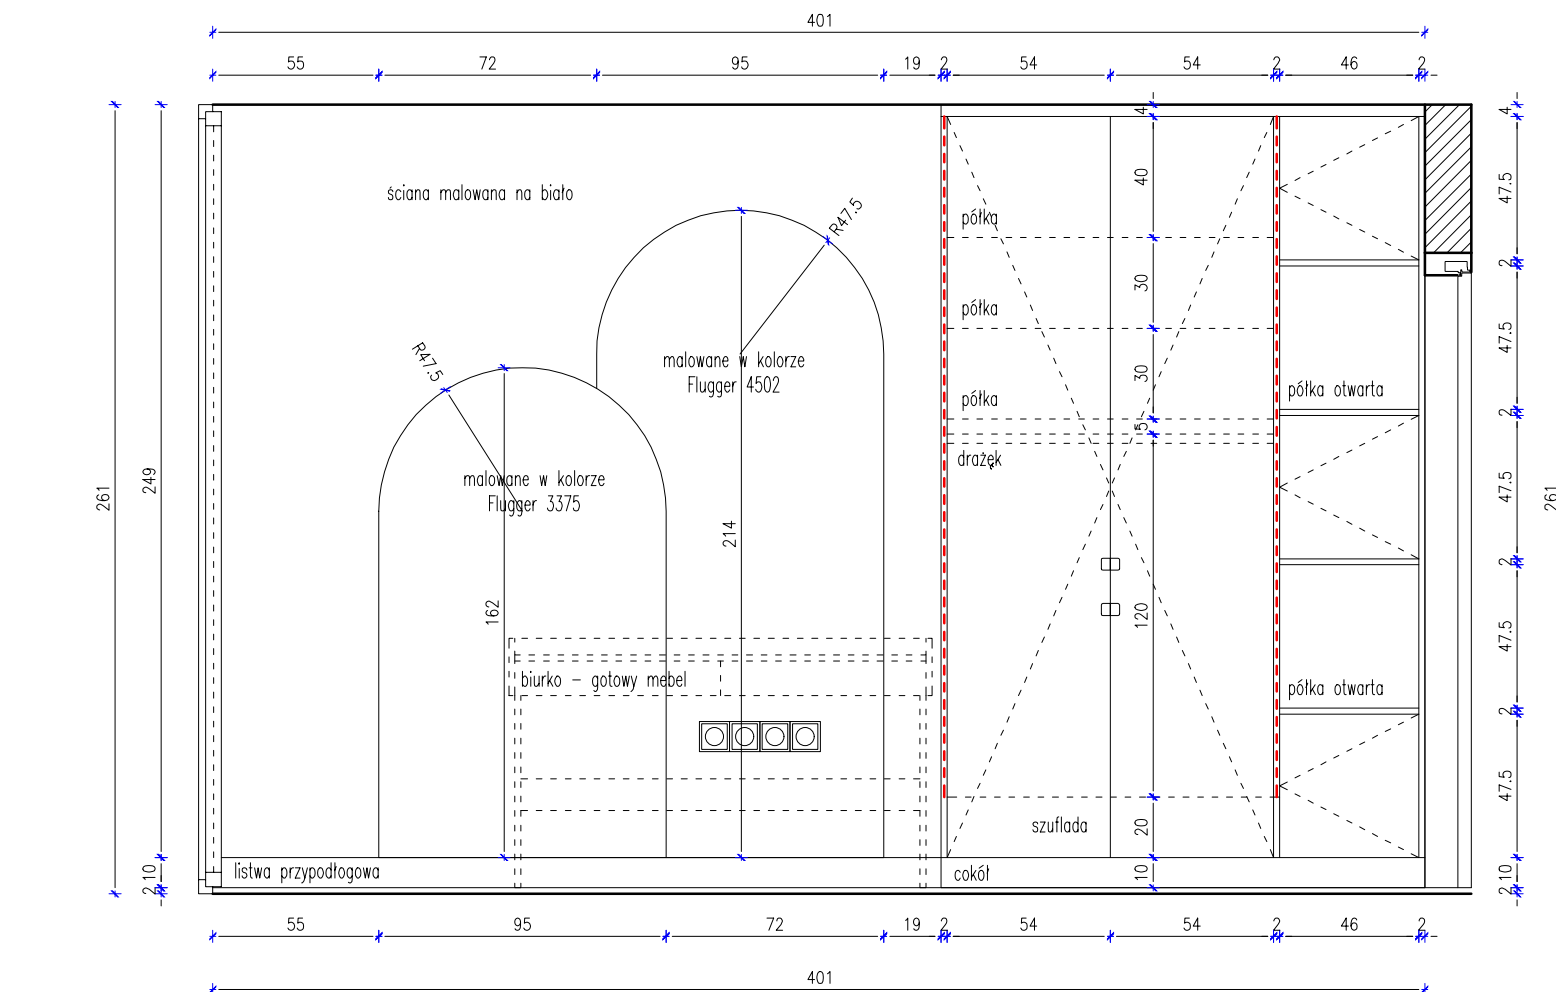

LEGENDA:

SZAFA

Korpus, fronty, cokół – płyta laminowana biała
Sposób otwierania – uchwyt krawędziowy beżowy
Dodatkowe informacje – oświetlenie LED na czujkę

REGAŁ

Korpus i fronty – płyta laminowana Egger Karmel U830 ST9
Sposób otwierania – tip-on

Łuki na ścianie – farba – kolory dobrane na podstawie wizualizacji



WAŻNE INFORMACJE:

H=261

Rysunki mają charakter poglądowy.
Wszystkie wymiary należy sprawdzić w naturze.

PRACOWNIA PROJEKTOWA MAGU

mgr inż. arch. Magdalena Znamierowska

+48 739 902 361

PROJEKTANT
mgr inż. arch. Magdalena Znamierowska
kontakt.magu@gmail.com

RYSOBNIK

INWESTOR
Imię i Nazwisko

ADRES
Miasto



SKALA / FORMAT
1:25 / A3

DATA
02.2026

NUMER RYSUNKU
26

TYTUŁ RYSUNKU

POKÓJ DZIECKA - widoki ścian

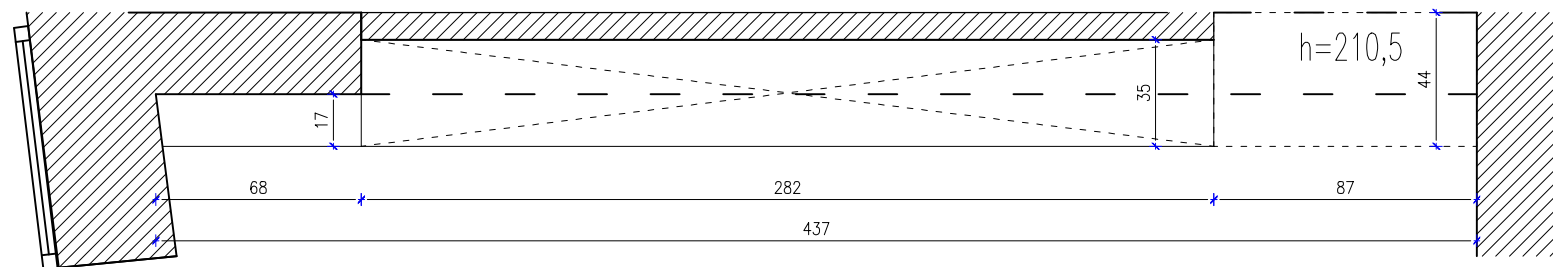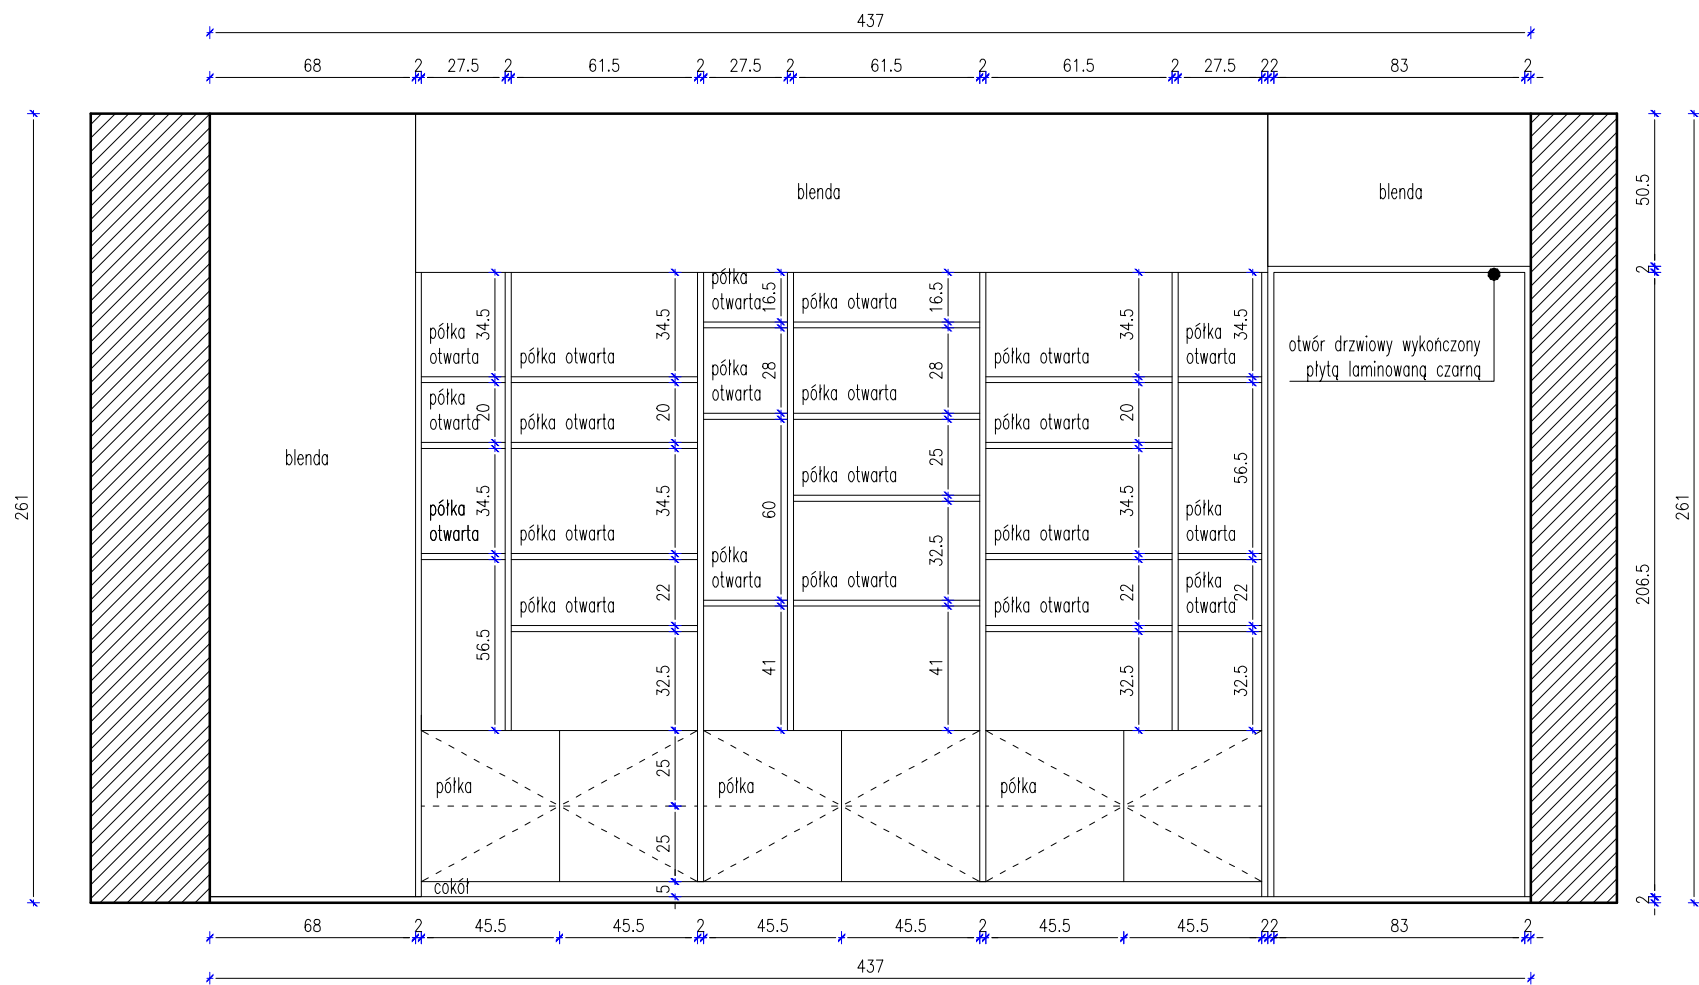

LEGENDA:

REGAŁ

Korpusy i fronty – płyta laminowana szarobeżowa
kolor dobrany w późniejszym etapie
Sposób otwierania – tip-on



WAŻNE INFORMACJE:

H=261

Rysunki mają charakter poglądowy.
Wszystkie wymiary należy sprawdzić w naturze.

PRACOWNIA PROJEKTOWA MAGU
mgr inż. arch. Magdalena Znamierowska

+48 739 902 361

PROJEKTANT
mgr inż. arch. Magdalena Znamierowska
kontakt.magu@gmail.com

RYSOBNIK

INWESTOR
Imię i Nazwisko

ADRES
Miasto

SKALA / FORMAT
1:25 / A3

DATA
02.2026

NUMER RYSUNKU
27

TYTUŁ RYSUNKU
POKÓJ DZIECKA - widoki ścian